


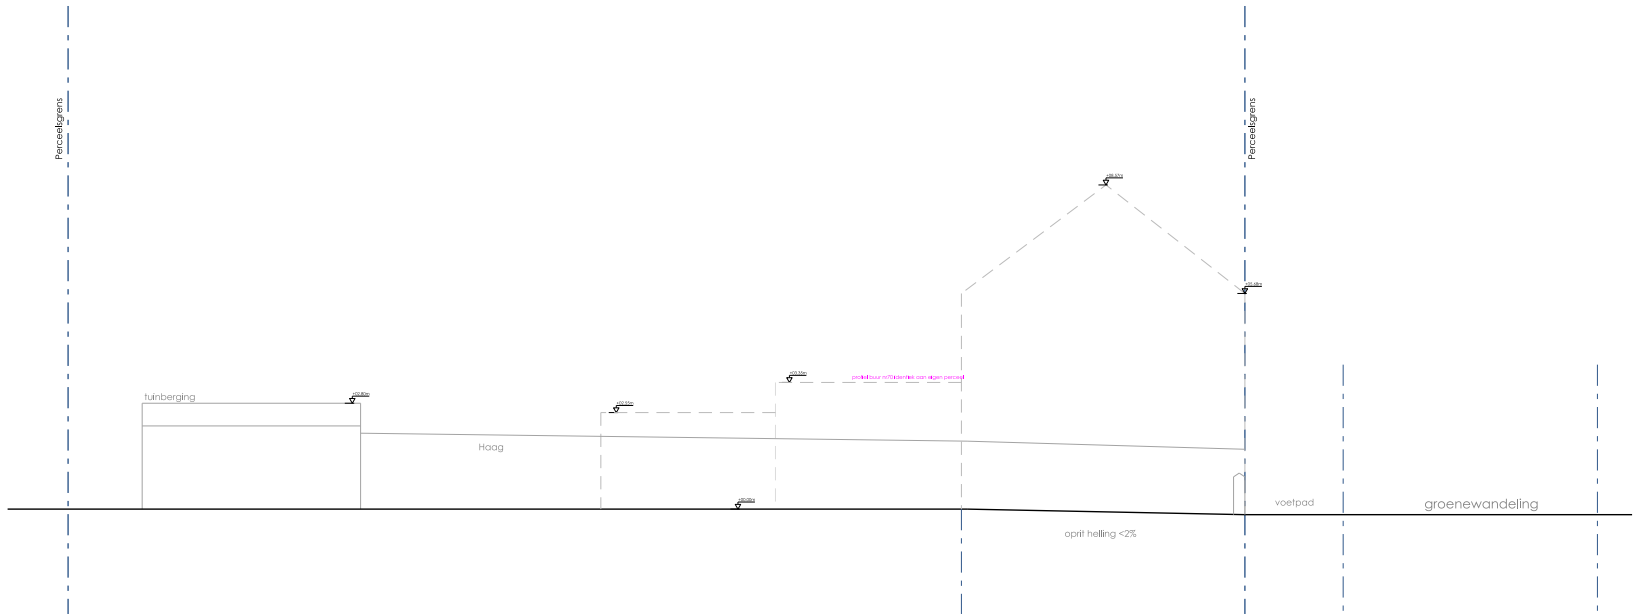

terreinprofiel bestaande toestand

renovatie woning drongen

bestaande Adriana Conrade & Mark Conrade	bestaande Groenewandeling 68 9031 Gent	project Oost-landeren	locatie APD Gent 271 Drongen 1 SEC C nr. 051450x0000
	ARCHITECT	ROBUUST ENGINEERING	DAM25

schaal	1:200	1:200	1:200	1:200
datum	2024	2024	2024	2024
status	XXX	XXX	XXX	XXX