


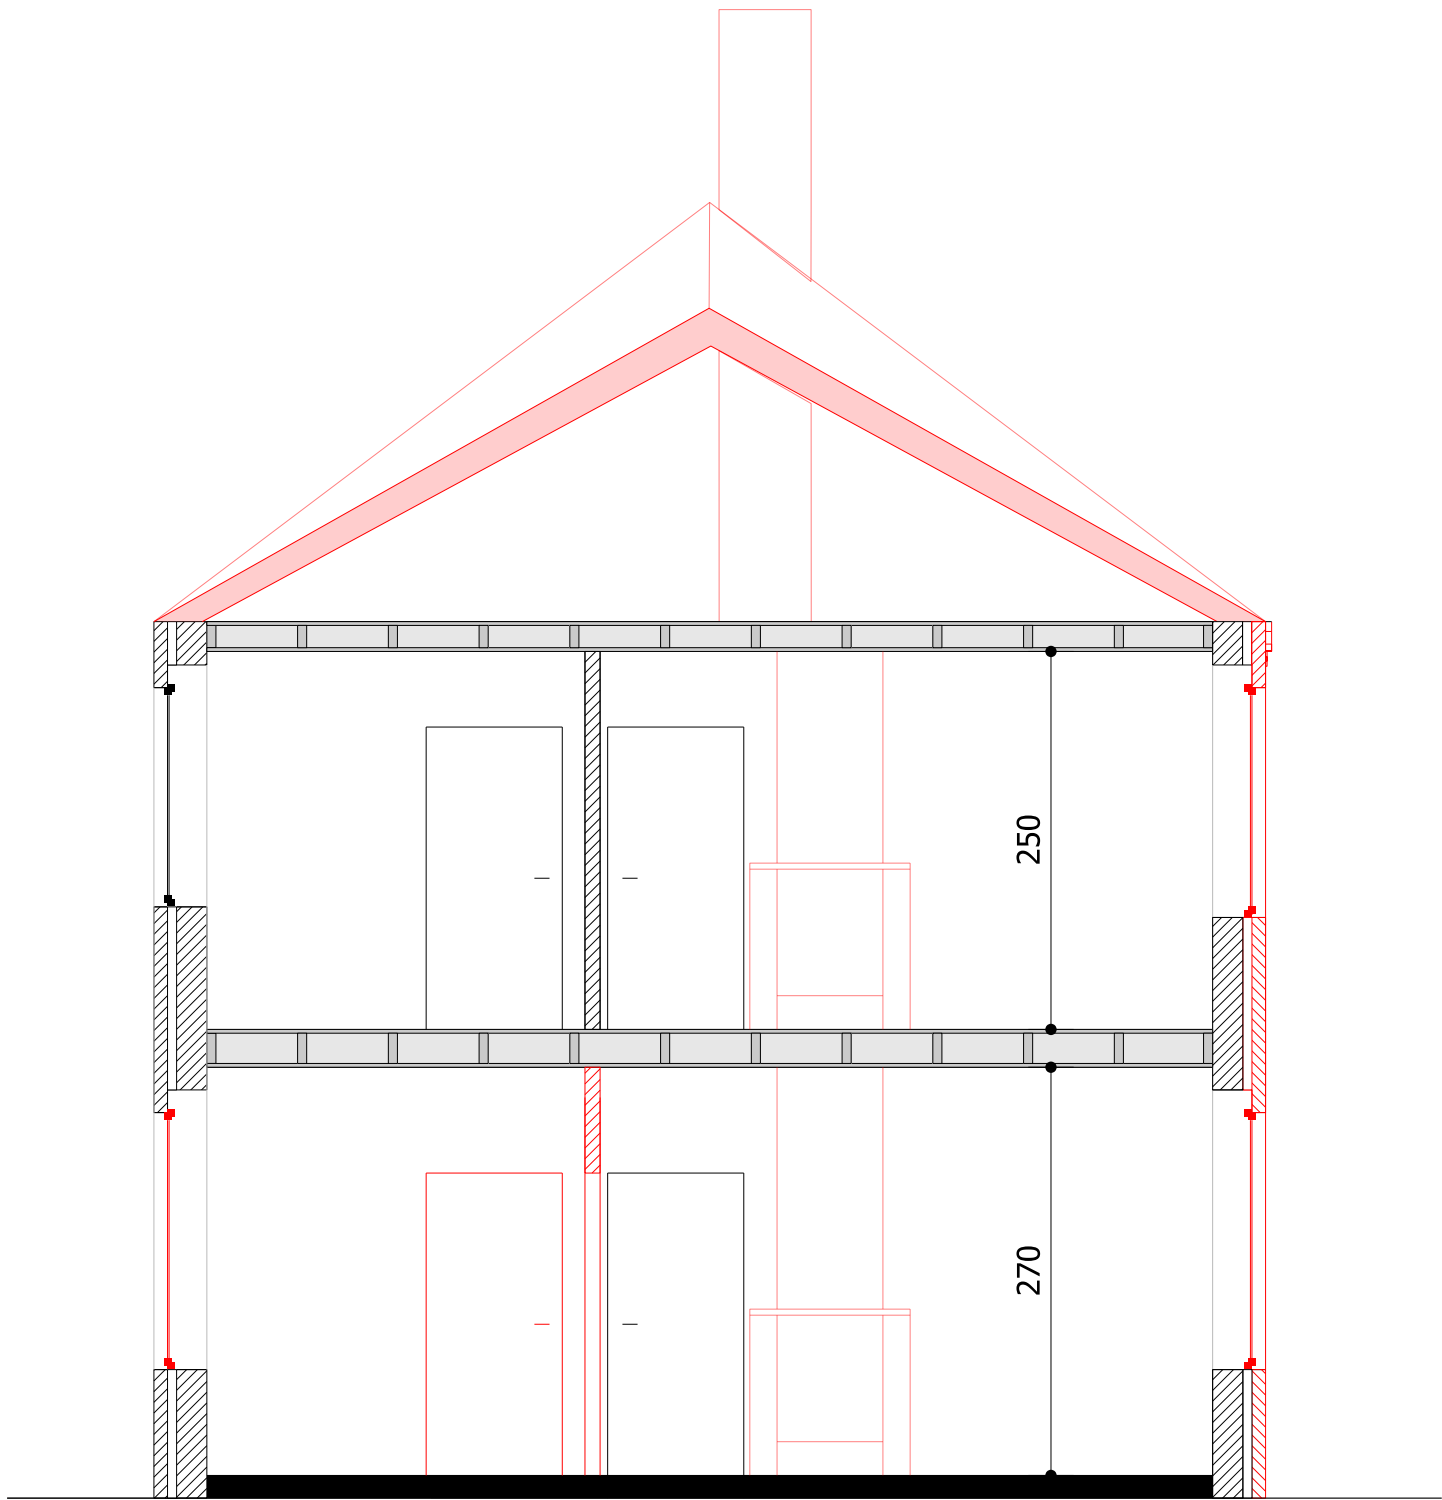

dossier Renovatie woning Drongen

bouwheer Adriaana Conradie & Manie Conradie

voorwerp/lgging groenewandeling 68, 9031 Drongen

architect 1| 50 A3 Bestaande toestand - snede

niets van deze tekeningen mag gekopieerd, vermenigvuldigd of uitgevoerd worden zonder de voorafgaandelijke schriftelijke toestemming van de verantwoordelijke architecten-verenootschap



bv ov bvba | RPR gent

henri farmanstraat 40 | B-9000 gent

T09|234.24.34 E|info@robust-ao.be W|www.robust-ao.be

