


ZIE BIJZONDERE
VOORWAARDE(N)

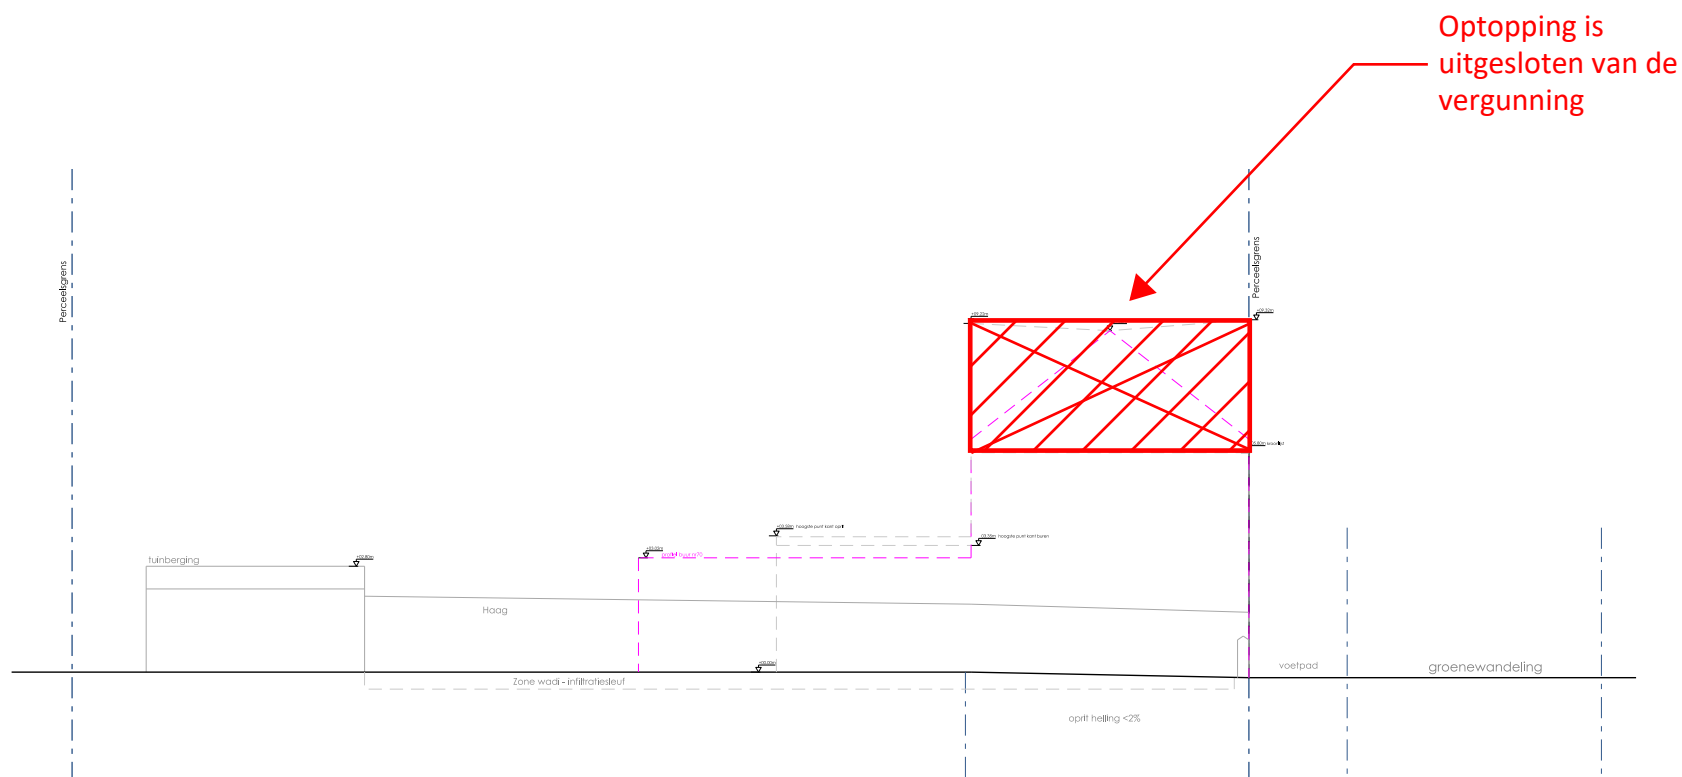

ROBUUST.

terreinprofiel nieuwe toestand

renovatie woning drongen

bestuurder Adriana Conrads & Mark Conrads	bestuurder Groenewandeling 68 9031 Gent	project Oost-landereen	locatie APD Gent 271 Drongen 1 SEC C nr. 051450x0000
	ARCHITECT ROBUUST	ROBUUST ENGINEERING ROBUUST	DAM25

schets	ruimte	geometrie	locatie
XXX	XXX	XXX	XXX