


ZIE BIJZONDERE
VOORWAARDE(N)

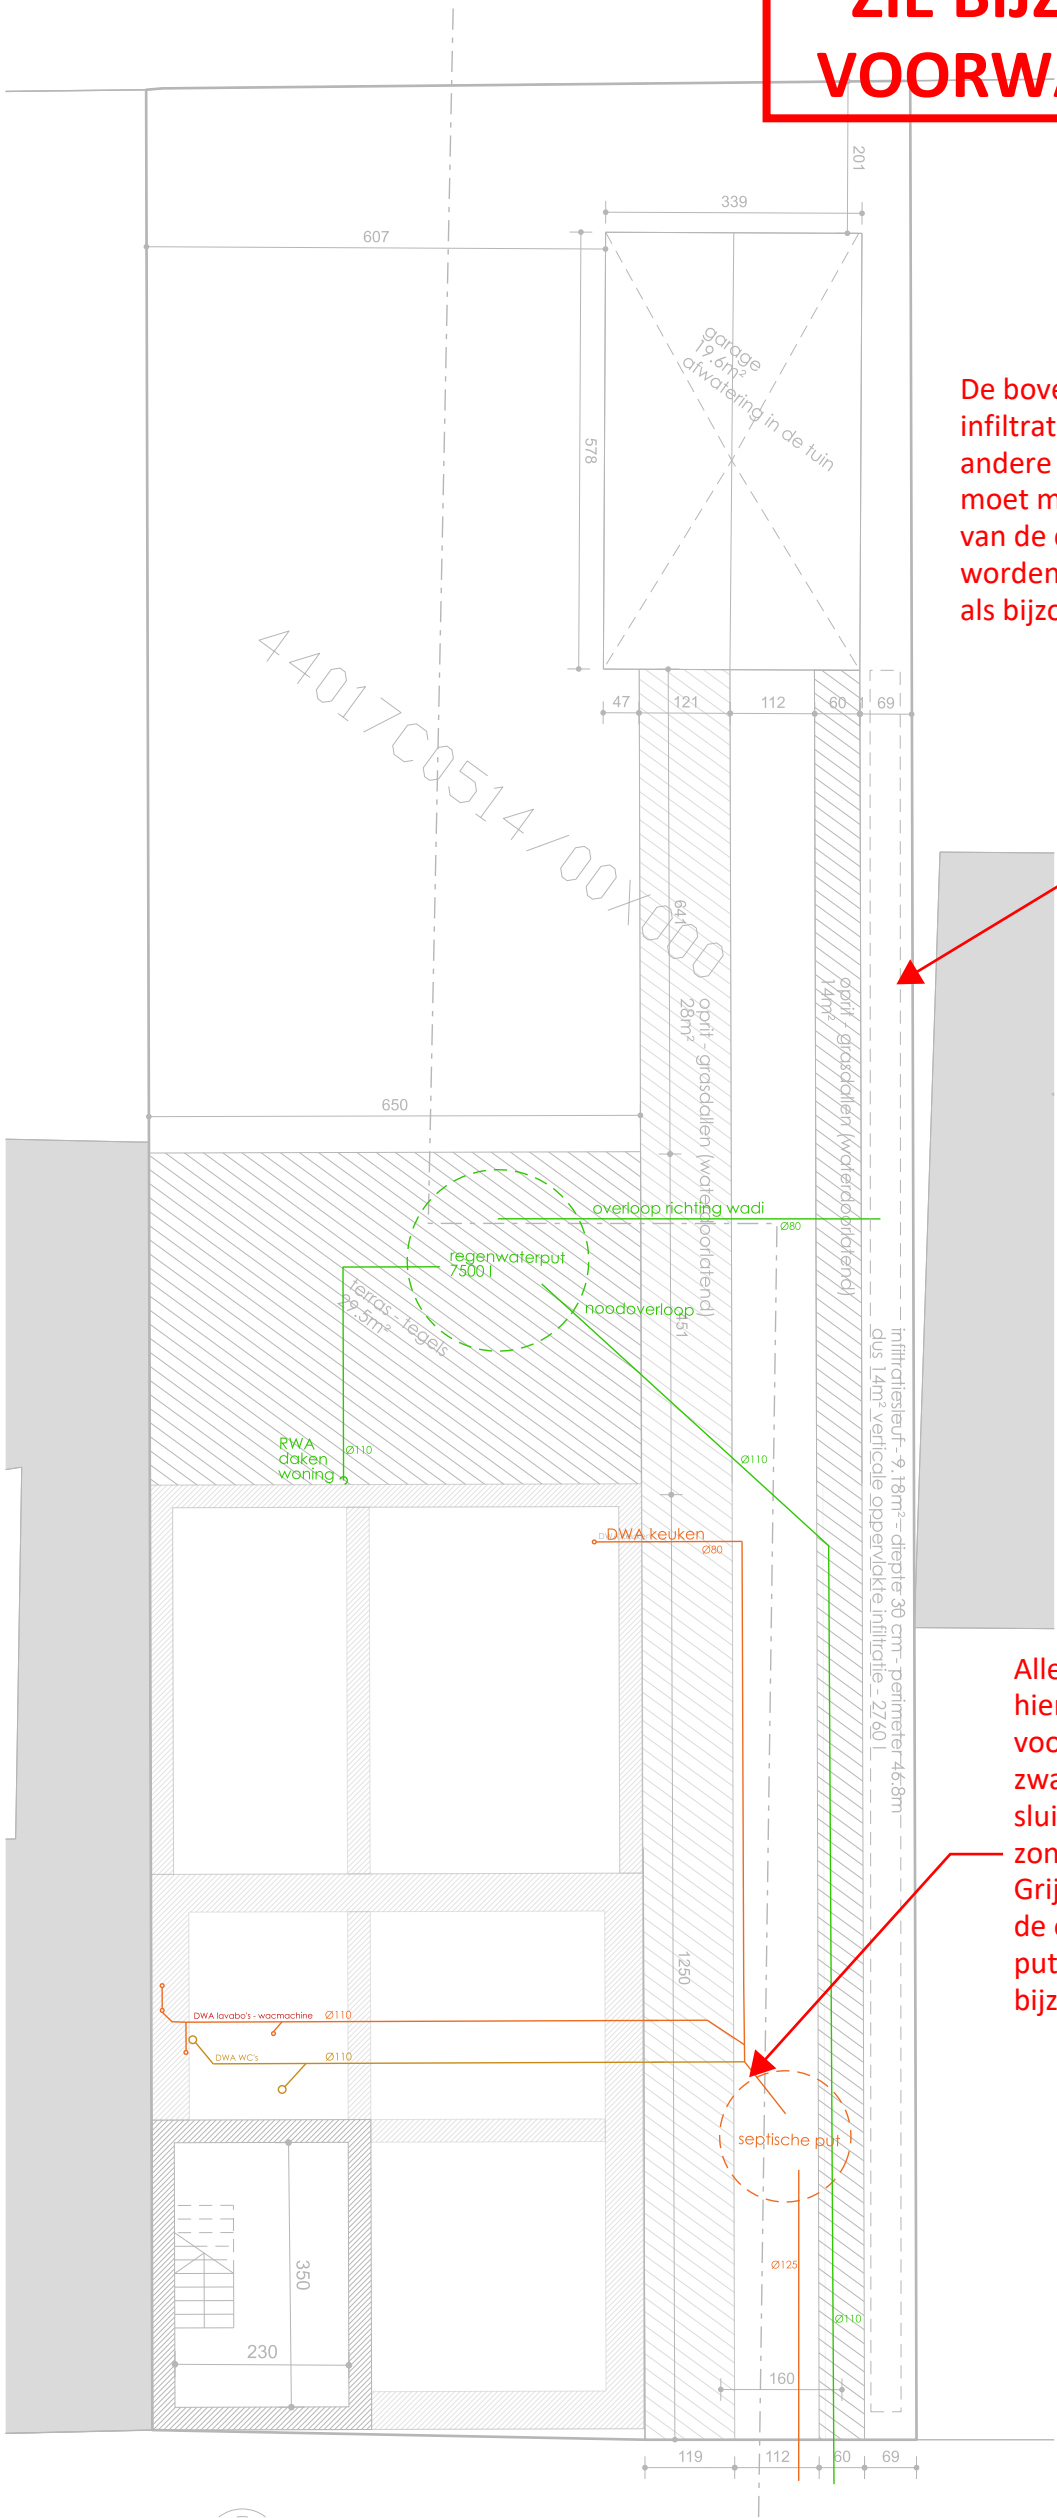

De bovengrondse infiltratievoorziening moet op een andere locatie worden voorzien. Er moet minimaal een afstand van 1m van de dichtsbijzijnde perceelgrens worden gehouden. Dit is opgenomen als bijzondere voorwaarde.

Alle en enkel de toiletten zijn hierop aan te sluiten. Het plan voorziet om zowel grijs als zwart water op de put aan te sluiten, dit is niet in deze zonering niet de bedoeling. Grijs water is aan te sluiten op de overloop van de septische put. Dit is opgenomen als bijzondere voorwaarde.

dossier Renovatie woning Drongen

bouwheer Adriaana Conradie & Manie Conradie

voorwerp/plgging groenewandeling 68, 9031 Drongen

architect

1| 100

A3

Nieuwe toestand - riolering

niets van deze tekeningen mag gekopieerd, vermenigvuldigd of uitgevoerd worden zonder de voorafgaandelijke schriftelijke toestemming van de verantwoordelijke architecten-vennootschap



bv ov bvba | RPR gent

henri farmanstraat 40 | B-9000 gent

T09|234,24,34 E|nfo@robuust-ao.be W|www.robuust-ao.be

