


ZIE BIJZONDERE
VOORWAARDE(N)

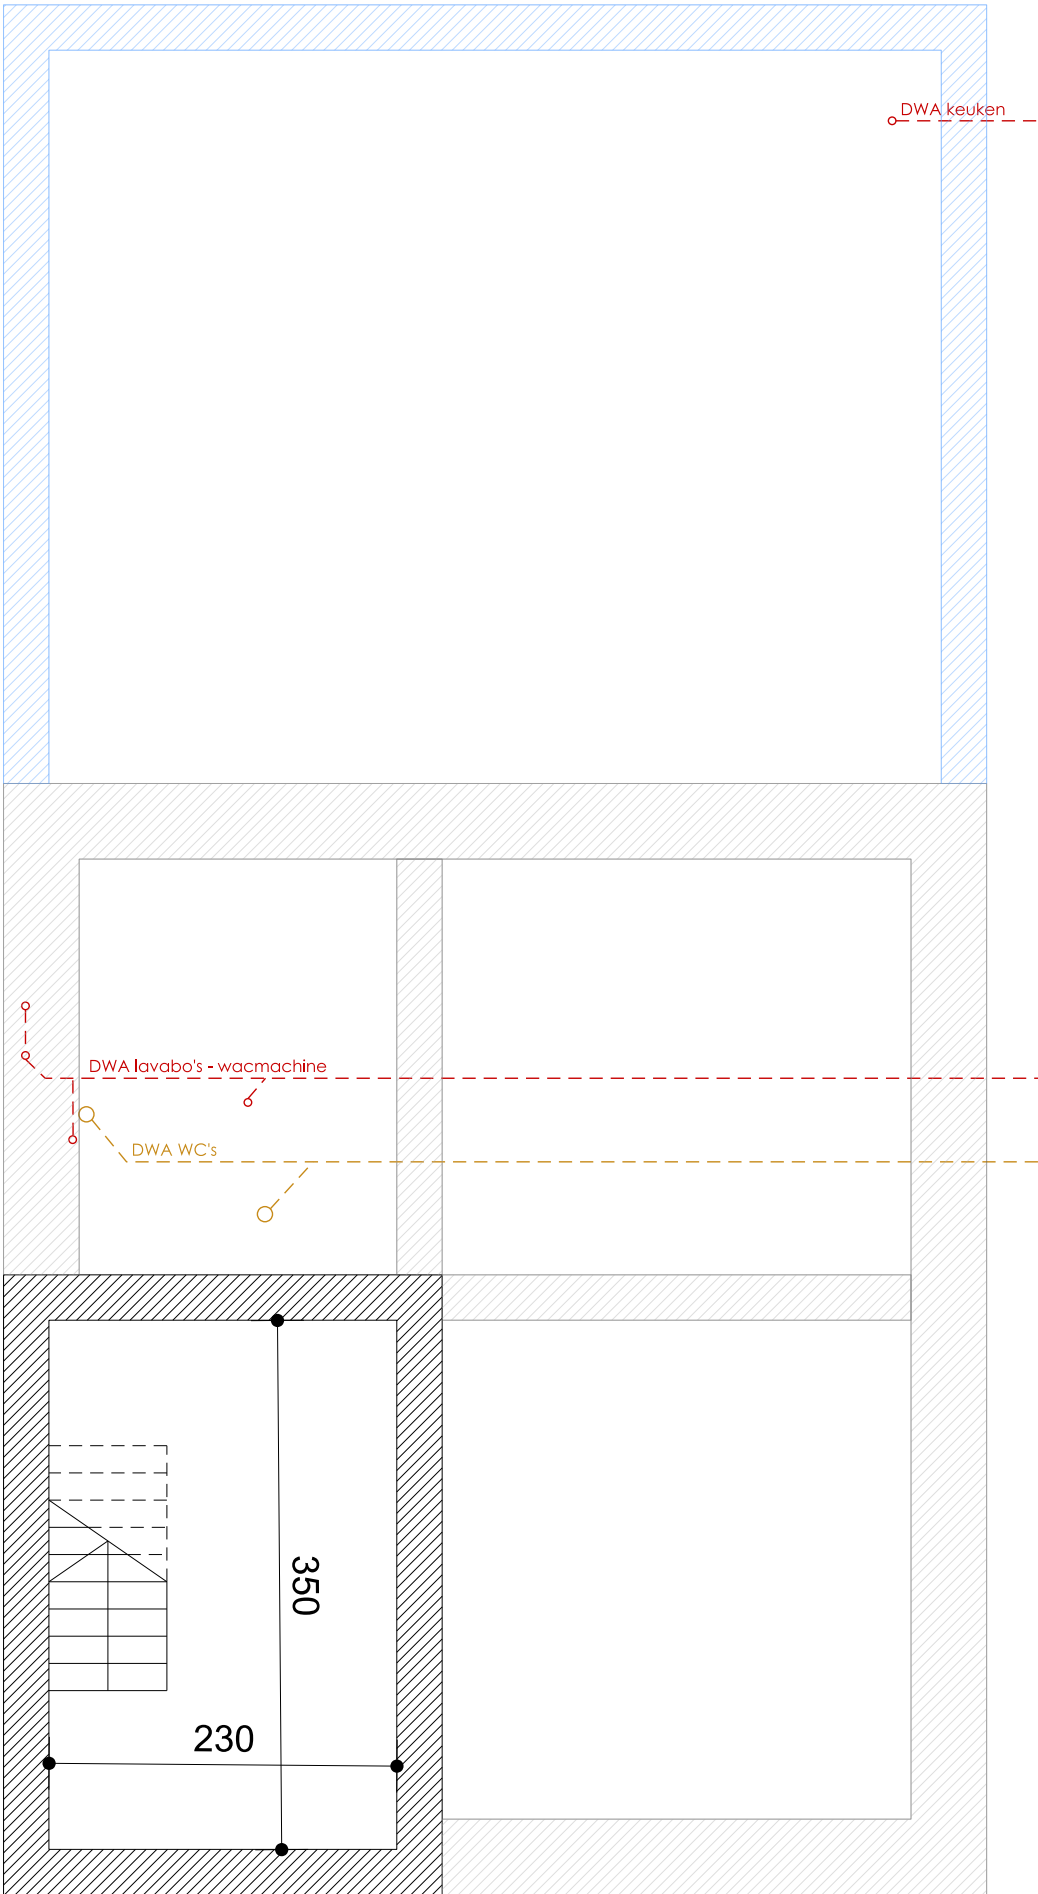

dossier Renovatie woning Drongen

bouwheer Adriaana Conradie & Manie Conradie

voorwerp/lgging groenewandeling 68, 9031 Drongen

architect 1| 50 A3 Nieuwe toestand - 1ste verdieping

niets van deze tekeningen mag gekopieerd, vermenigvuldigd of uitgevoerd worden zonder de voorafgaandelijke schriftelijke toestemming van de verantwoordelijke architecten-verenootschap

