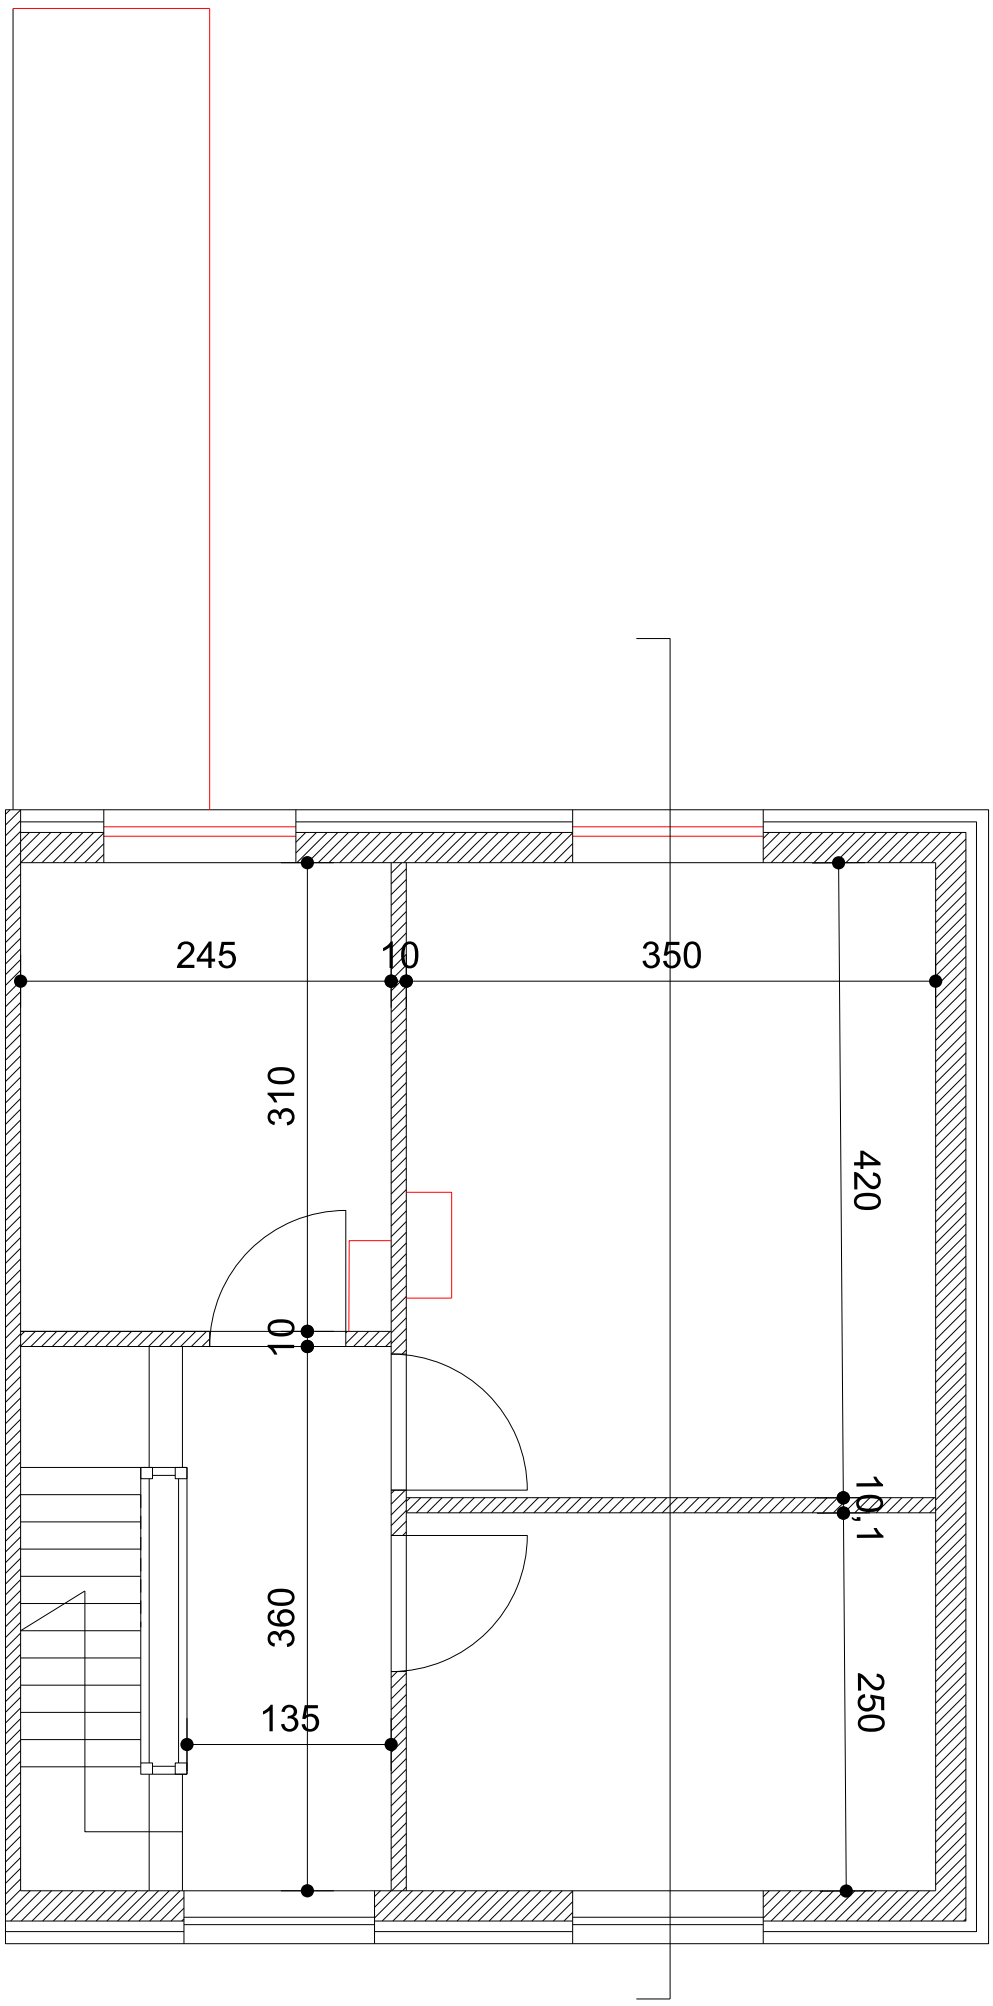

dossier Renovatie woning Drongen

bouwheer Adriaana Conradie & Manie Conradie

voorwerp/ligging groenewandeling 68, 9031 Drongen

1| 50 | A3 | Bestaande toestand - 1ste verdieping

architect

ROBUUST. architectuur & onderzoek bv ov bvba | RPR gent

niets van deze tekeningen mag gekopieerd, vermenigvuldigd of uitgevoerd worden zonder de voorafgaandelijke schriftelijke toestemming van de verantwoordelijke architecten-vennootschap

henri farmanstraat 40 | B-9000 gent T09|234.24.34 E|info@robuust-ao.be W|www.robuust-ao.be