


ZIE BIJZONDERE
VOORWAARDE(N)

Optopping is
uitgesloten van
de vergunning

toekomstig aanzicht buren

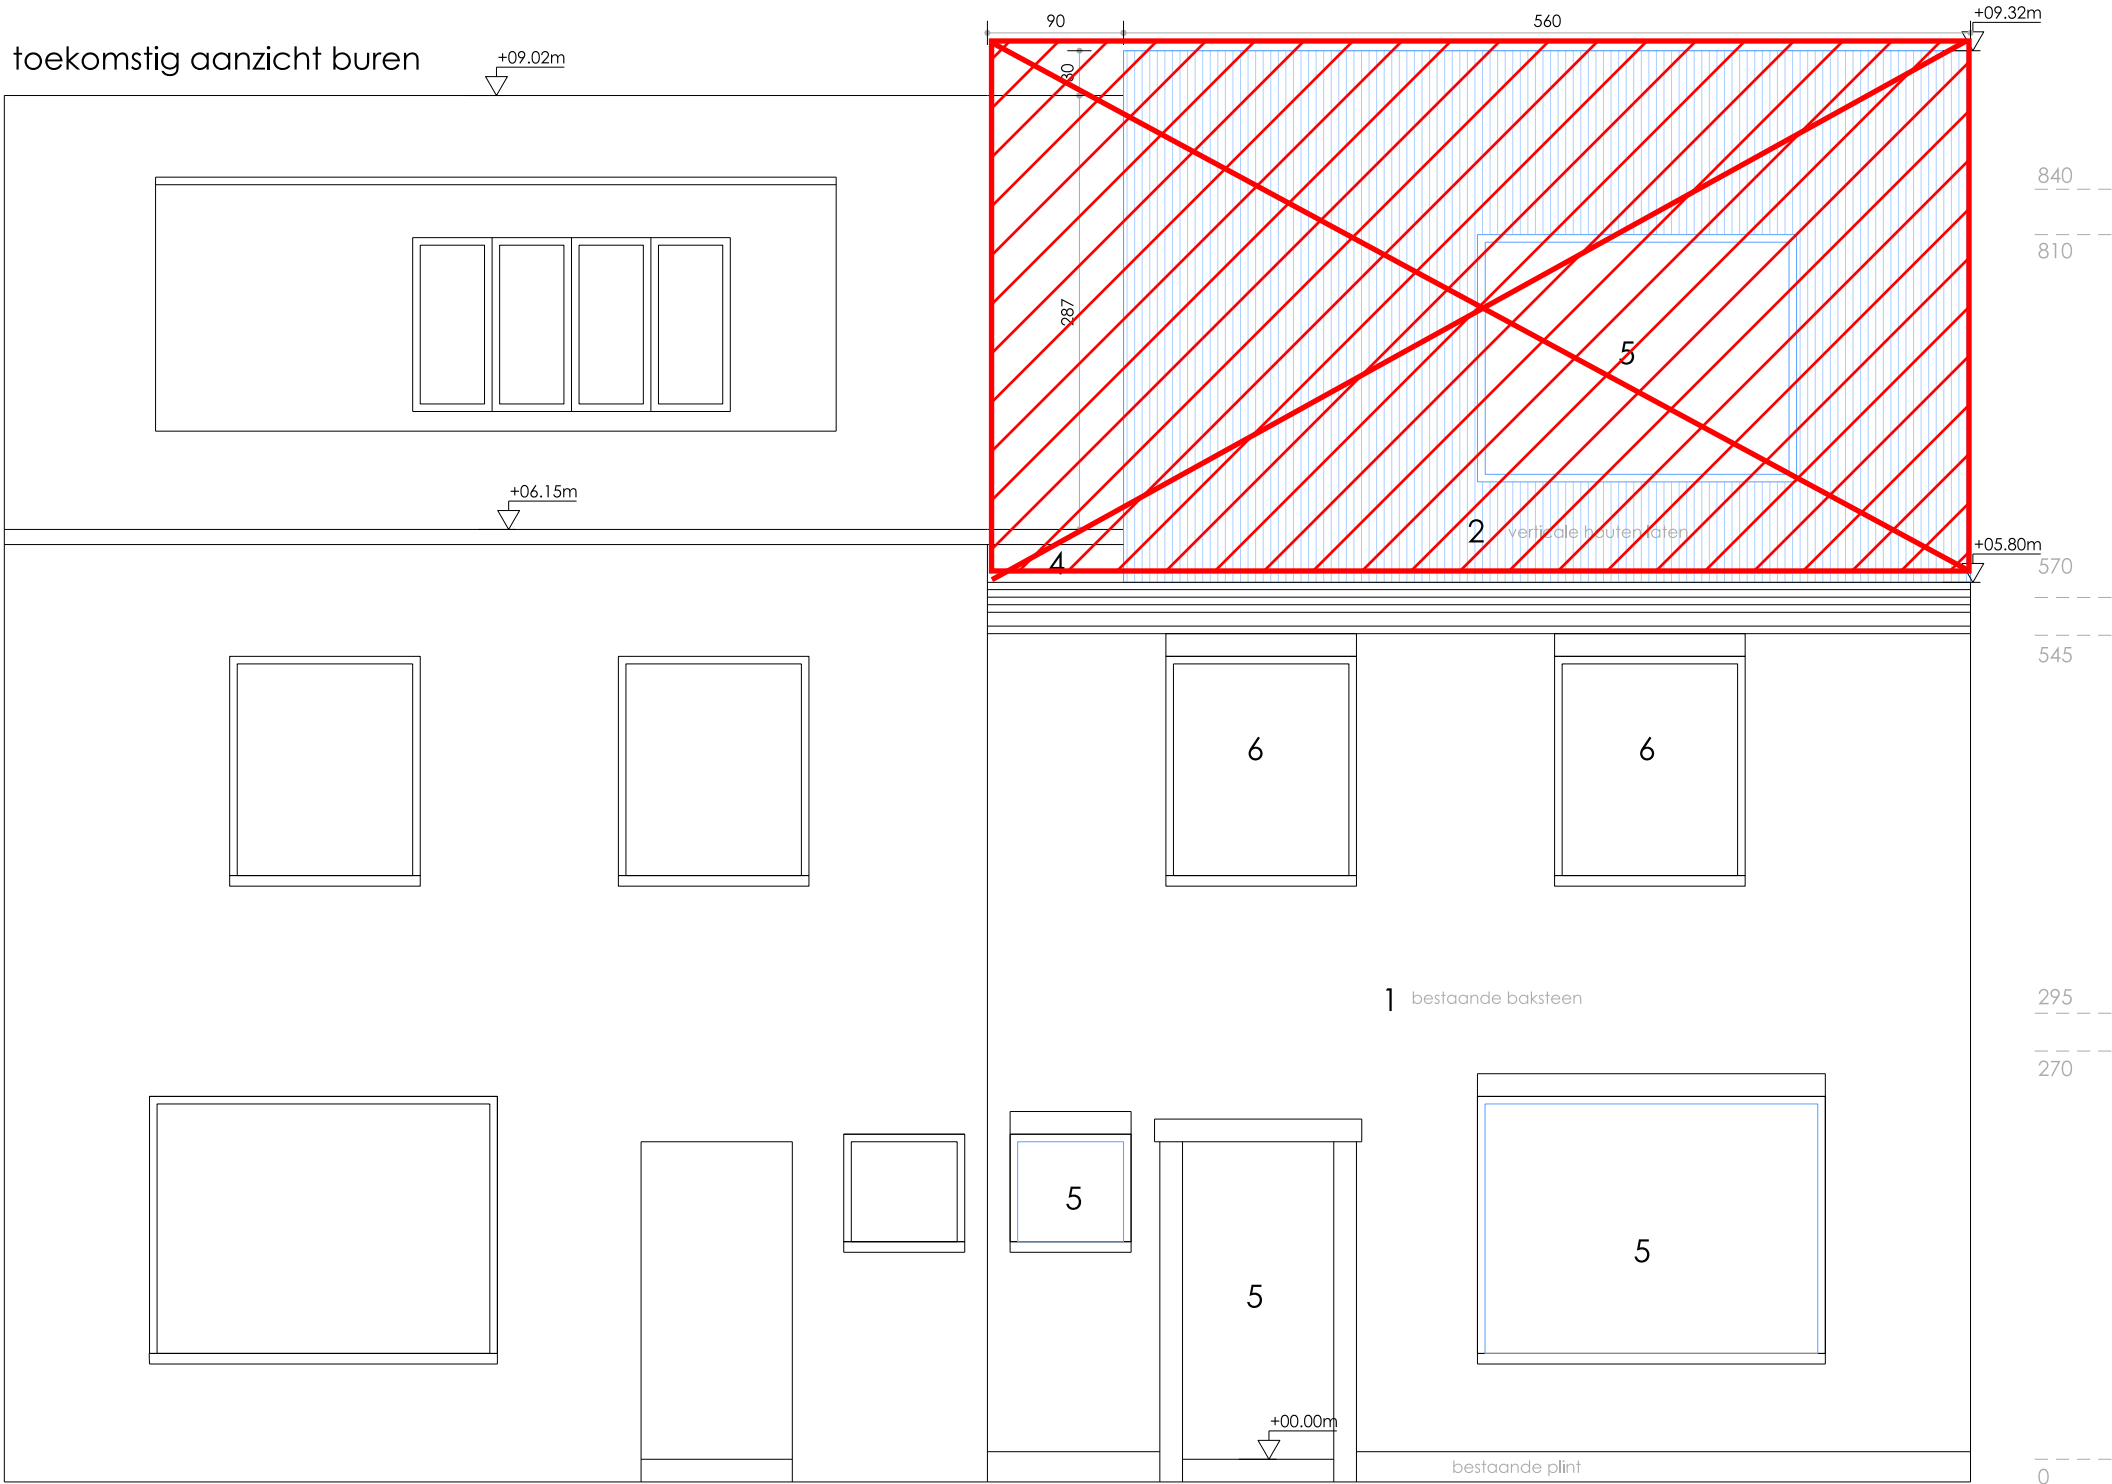

dossier	Renovatie woning Drongen		
bouwheer	Adriaana Conradie & Manie Conradie		
voorwerp/ligging	groenewandeling 68, 9031 Drongen		