


ZIE BIJZONDERE
VOORWAARDE(N)

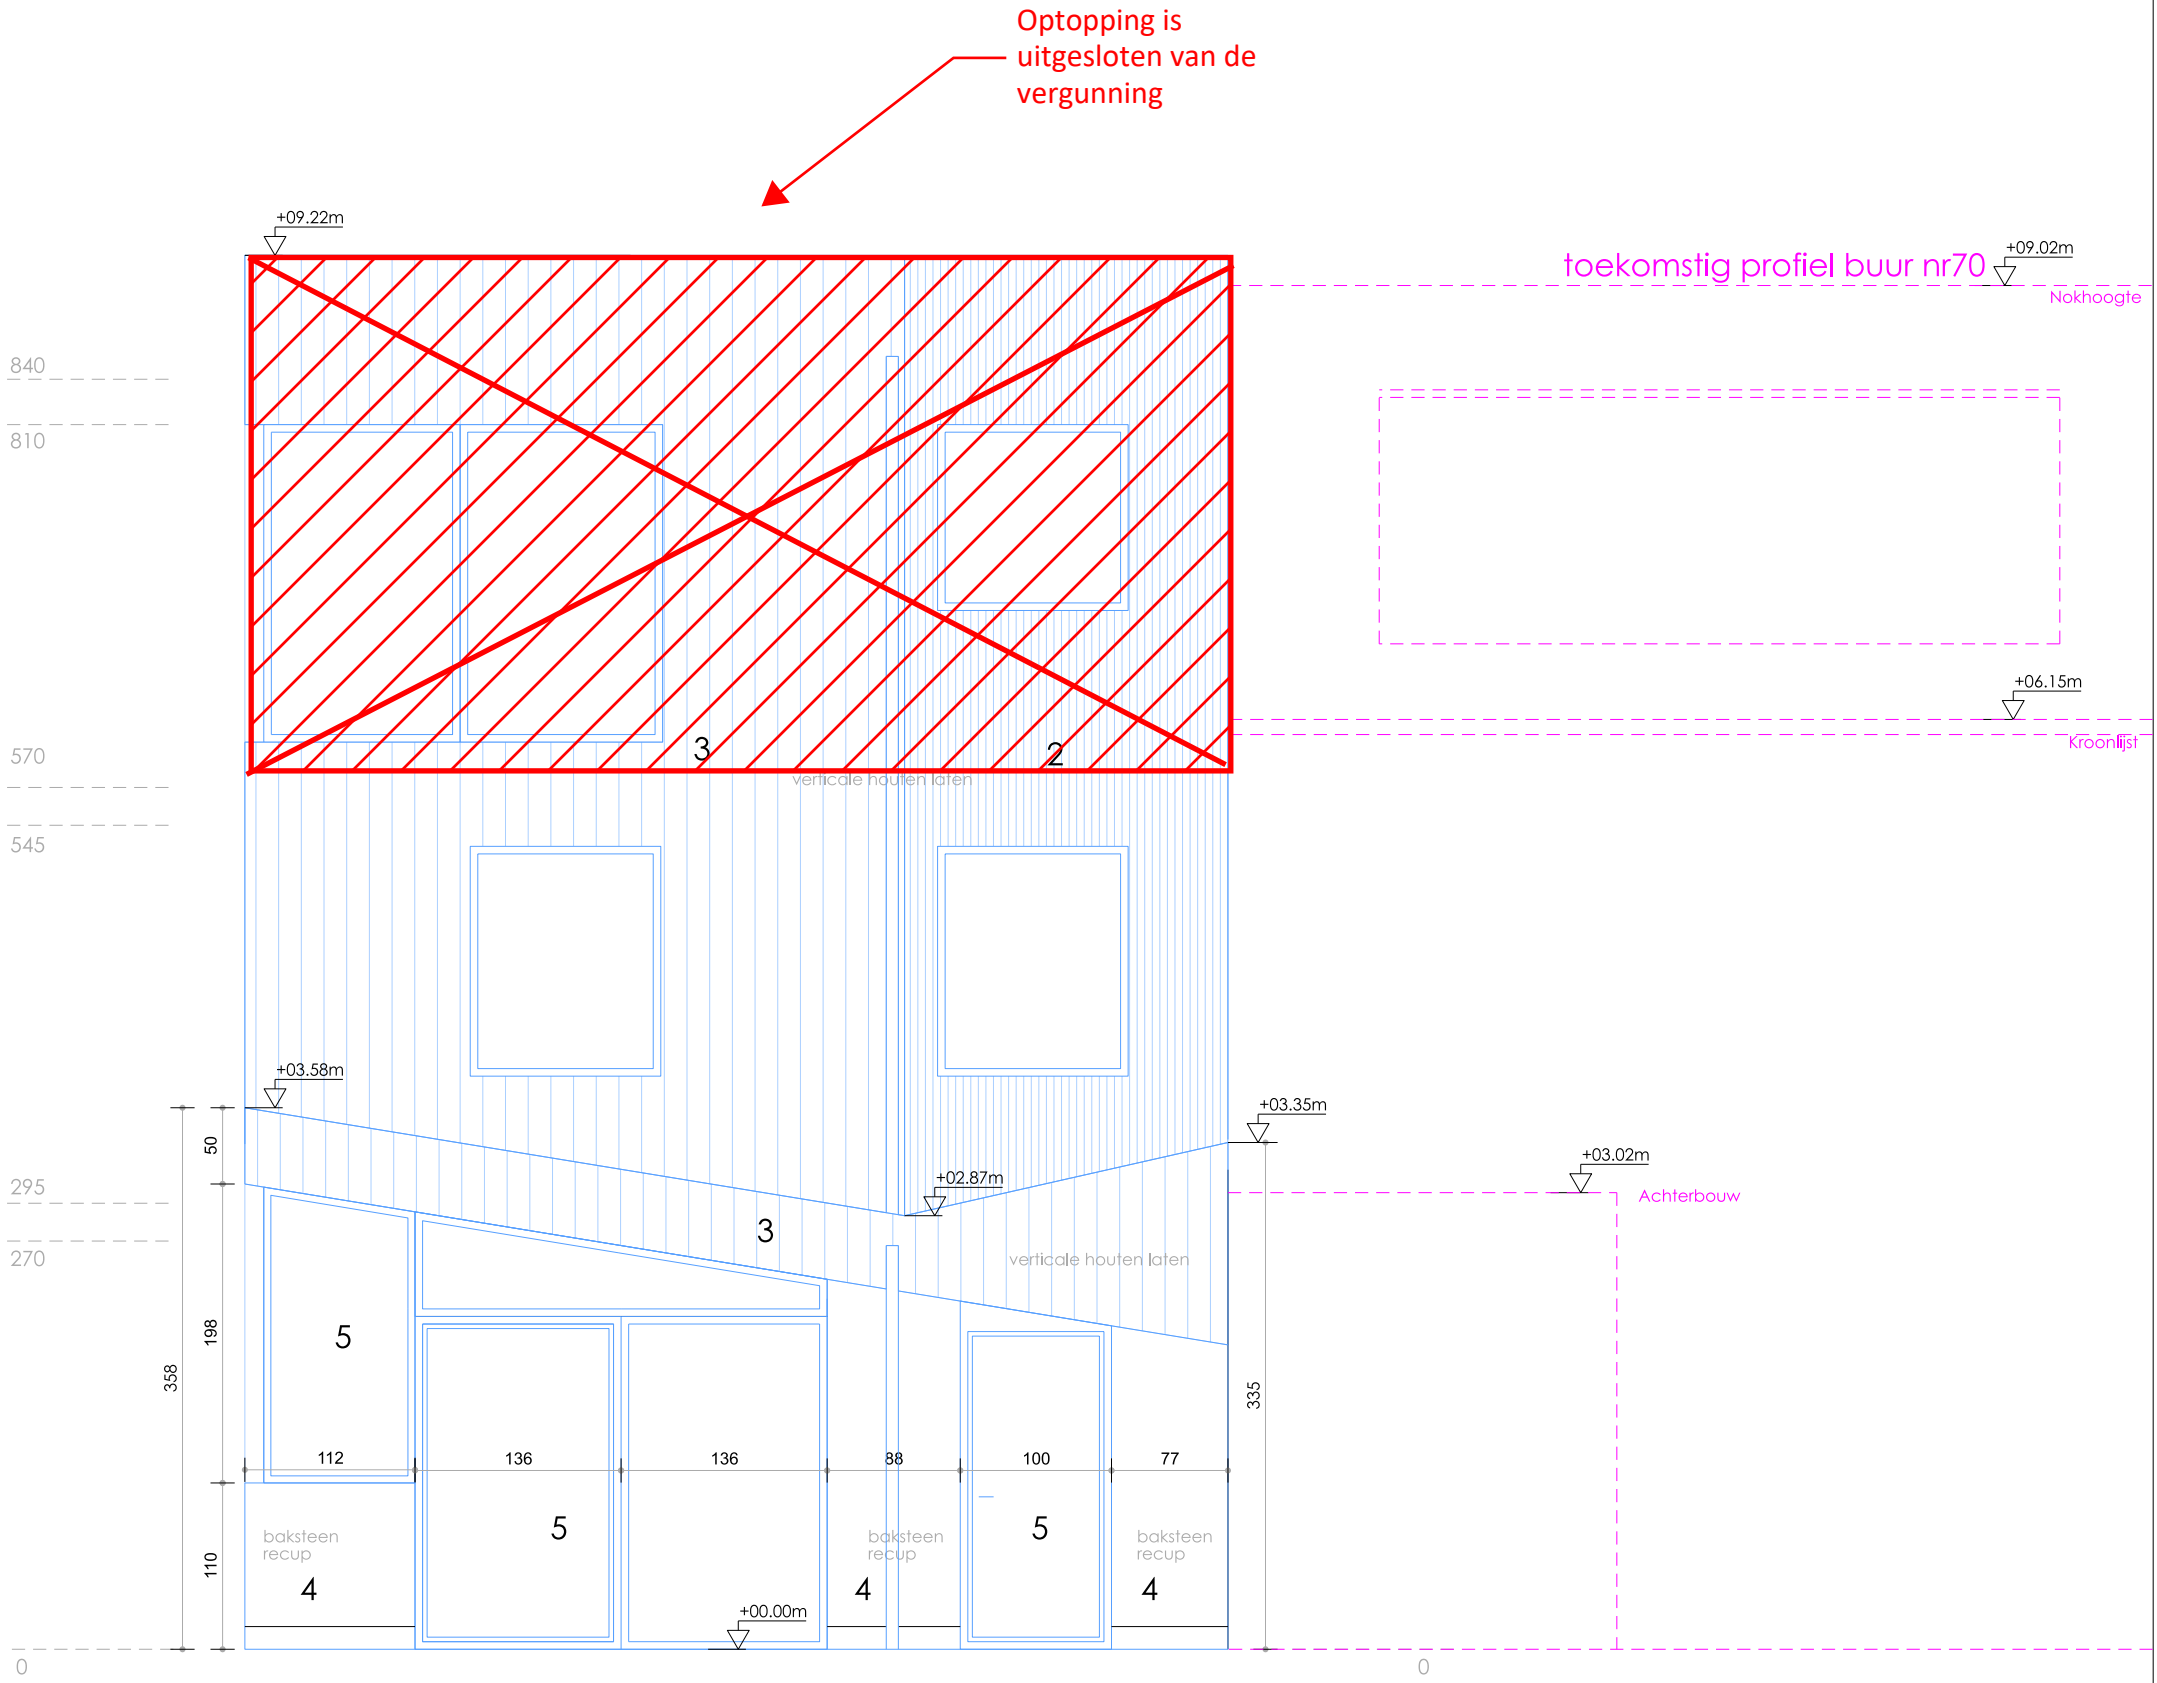

dossier Renovatie woning Drongen

bouwheer Adriaana Conradie & Manie Conradie

voorwerp/lgging groenewandeling 68, 9031 Drongen

architect

1| 50

A3

Nieuwe toestand - achtergevel

niets van deze tekeningen mag gekopieerd, verspreid of uitgevoerd worden zonder de voorafgaandelijke schriftelijke toestemming van de verantwoordelijke architecten-vennootschap



bv ov bvba | RPR gent

henri farmanstraat 40 | B-9000 gent

T09|234.24.34 E|info@robuust-ao.be W|www.robuust-ao.be

