


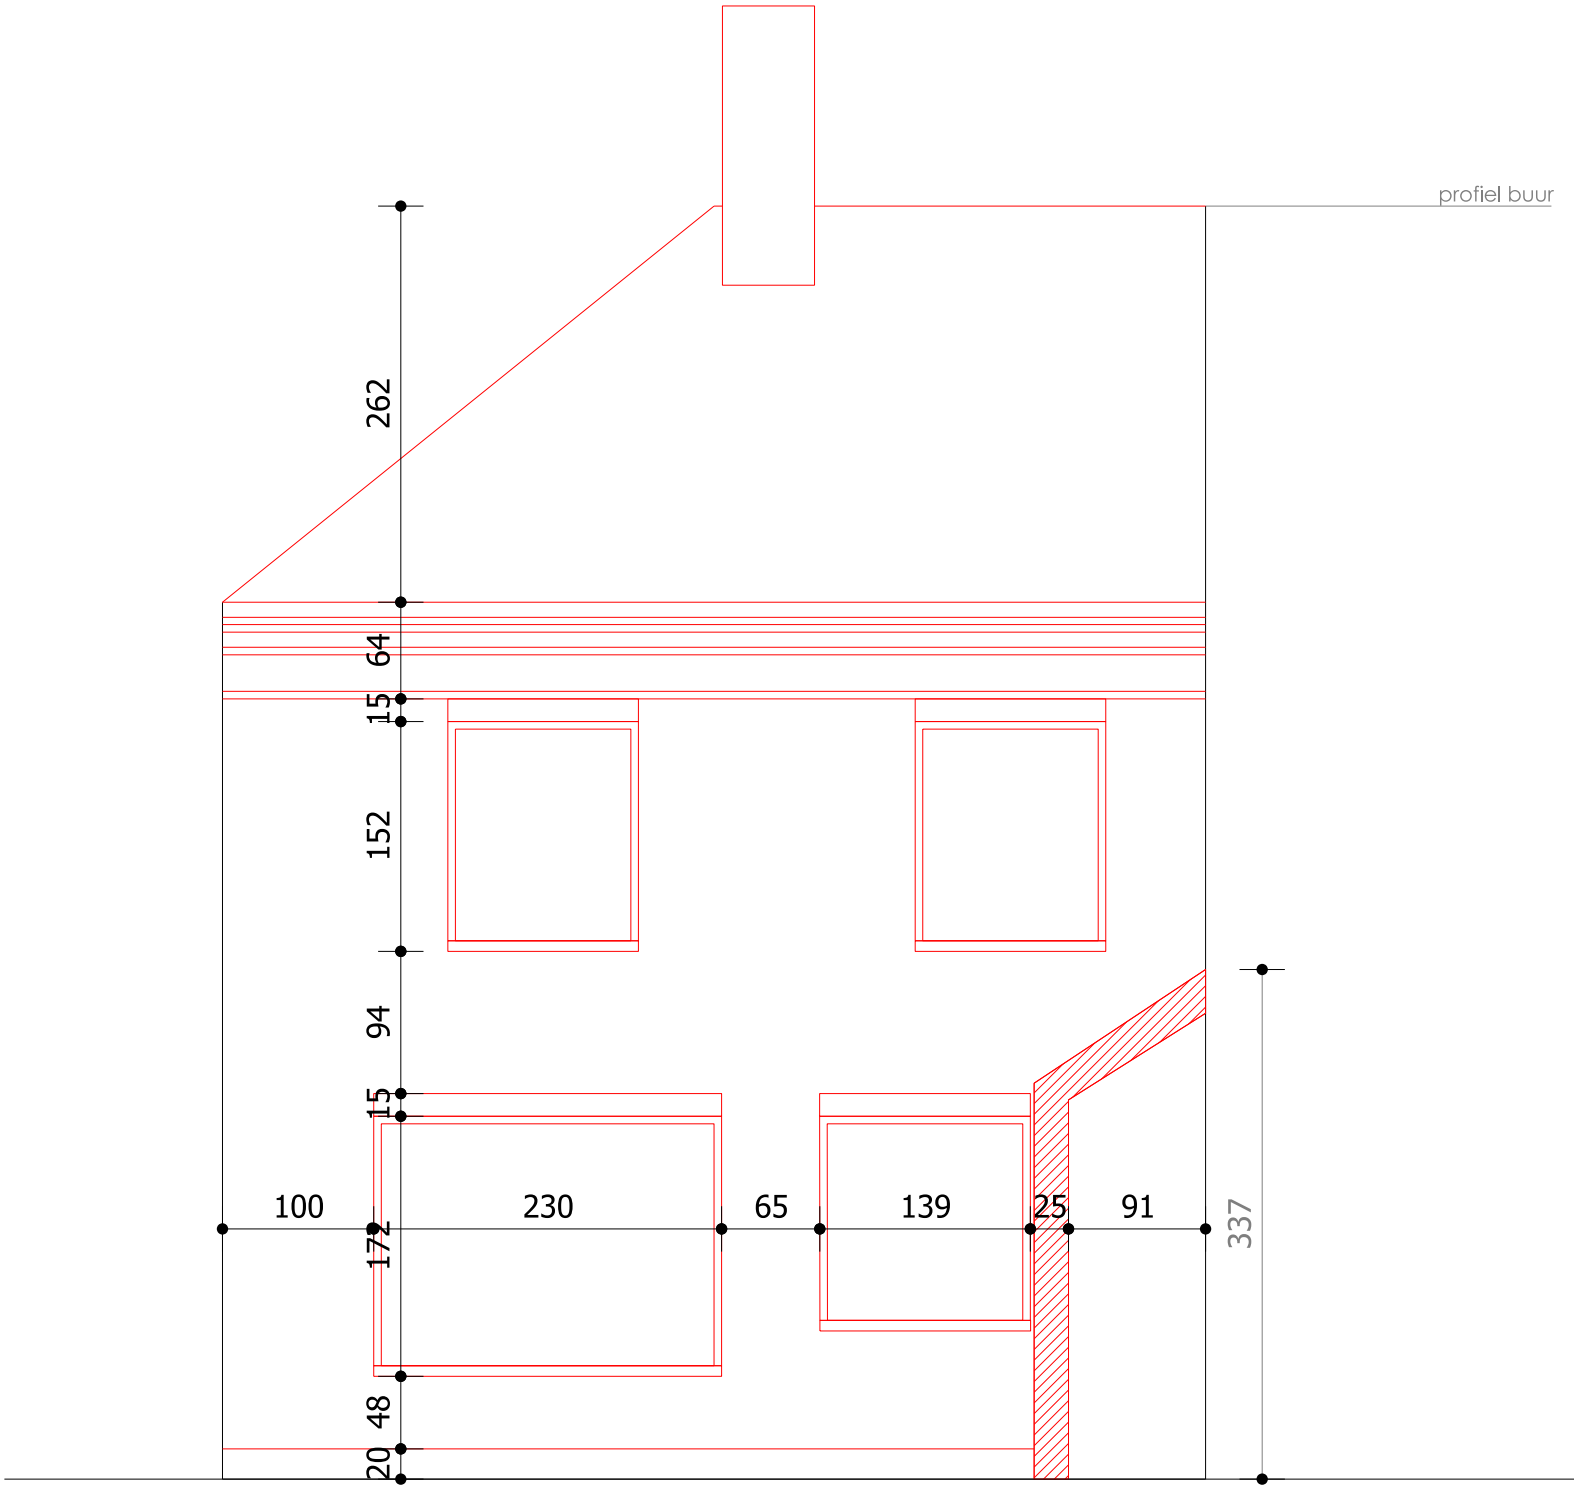

dossier	Renovatie woning Drongen		
bouwheer	Adriaana Conradie & Manie Conradie		
voorwerp/lgging	groenewandeling 68, 9031 Drongen		