


Huidige Toestand gevel, Manchesterstraat 14

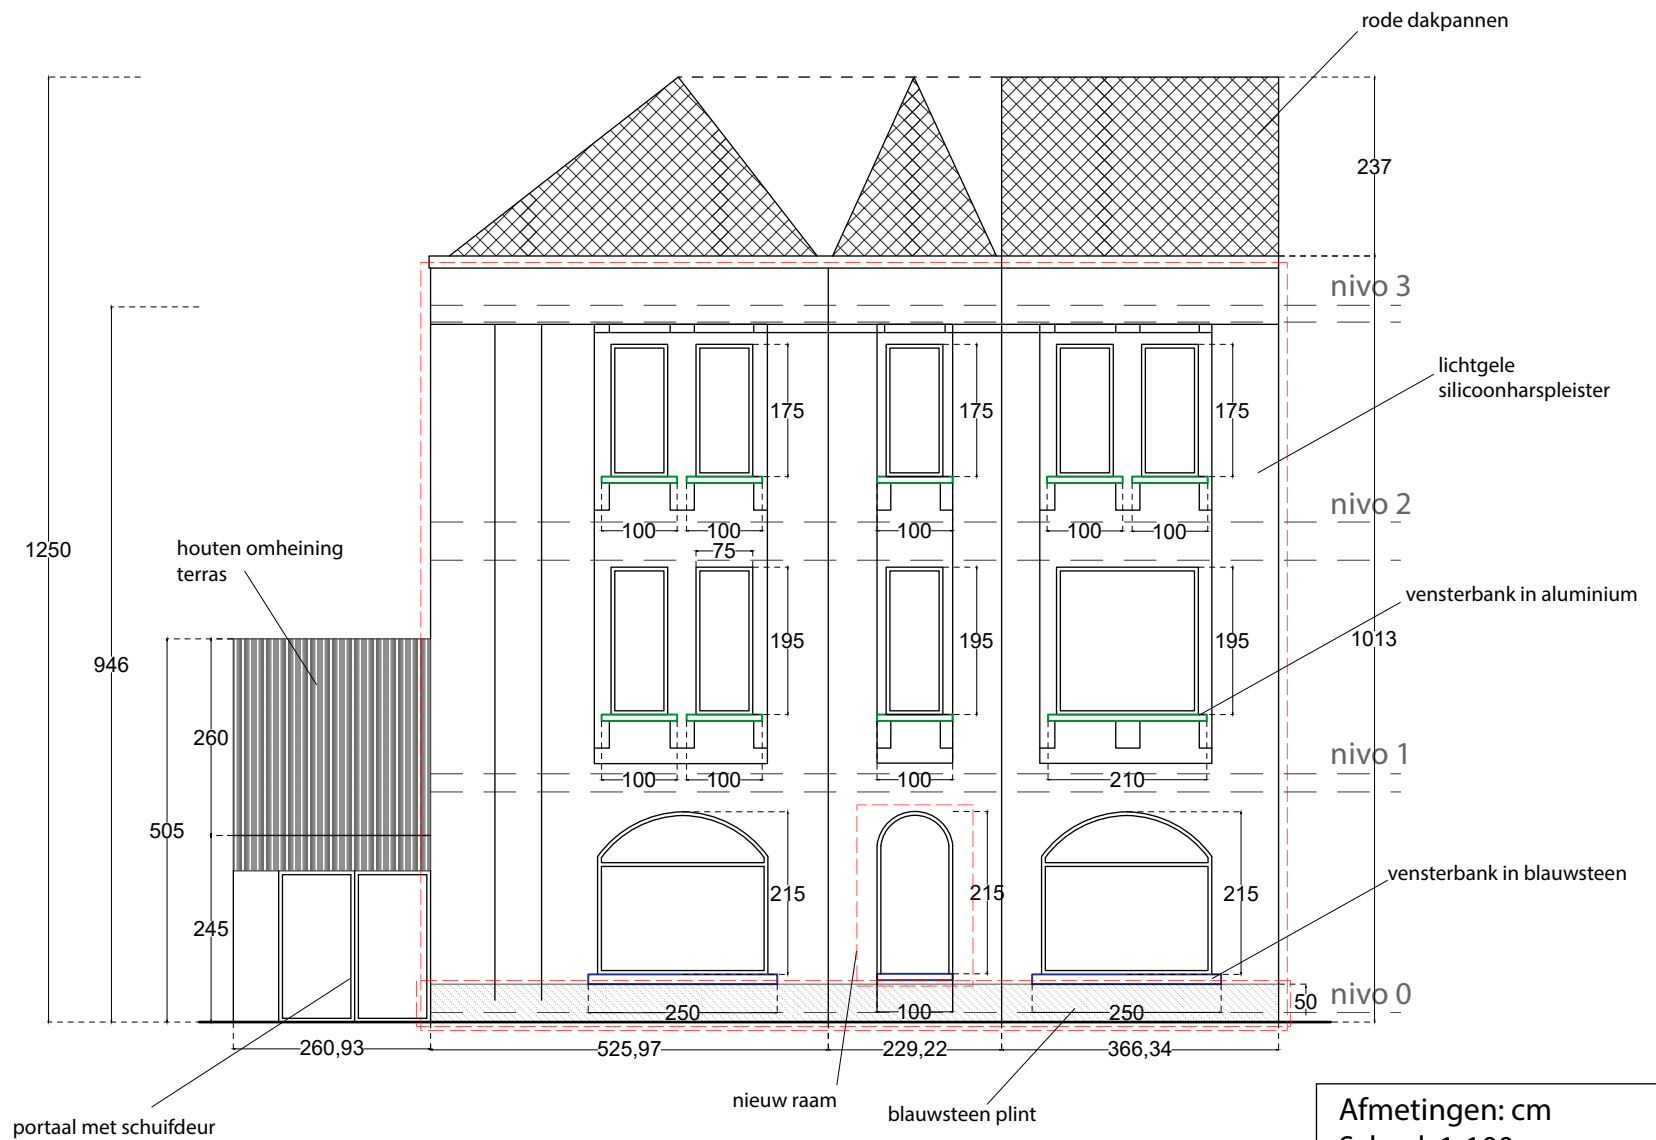

Afmetingen: cm
 Schaal: 1-100
 Nieuwe ingreep
 Blauwstenen vensterbank
 Aluminium vensterbank