


Huidige Toestand gevel, Manchesterstraat 14

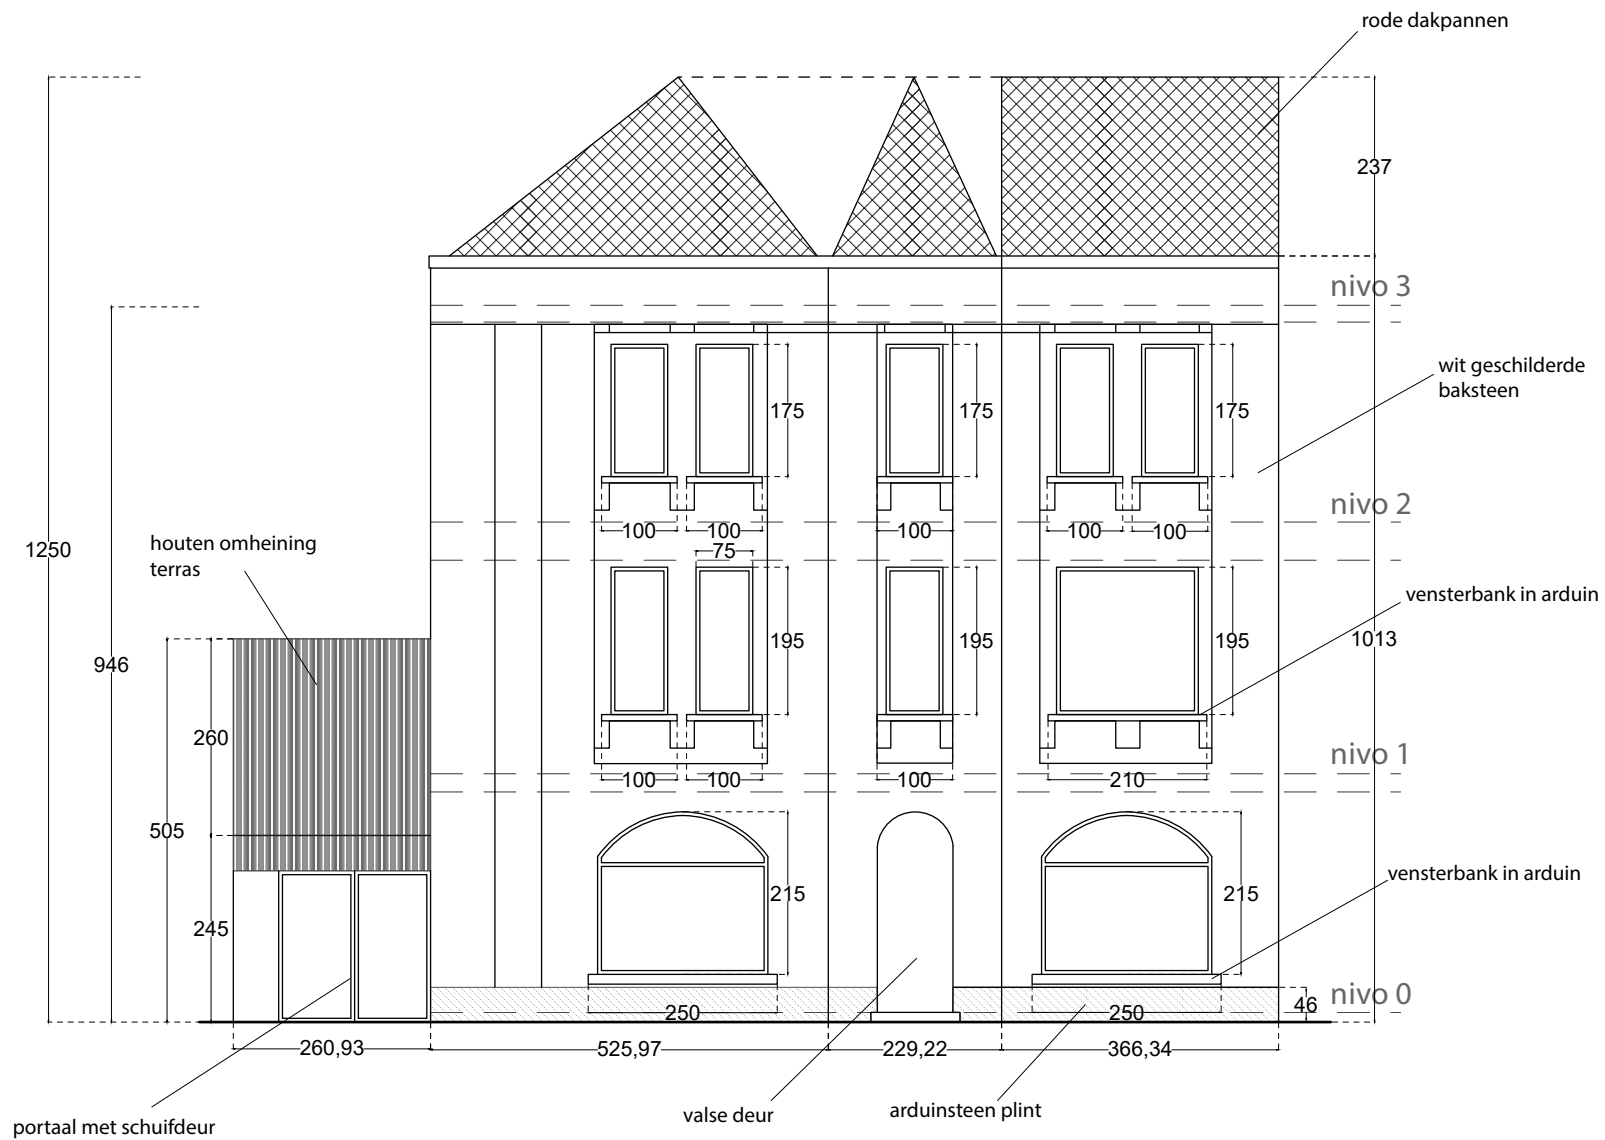

Afmetingen: cm
Schaal: 1-100