Rioleringsplan: bestaande toestand
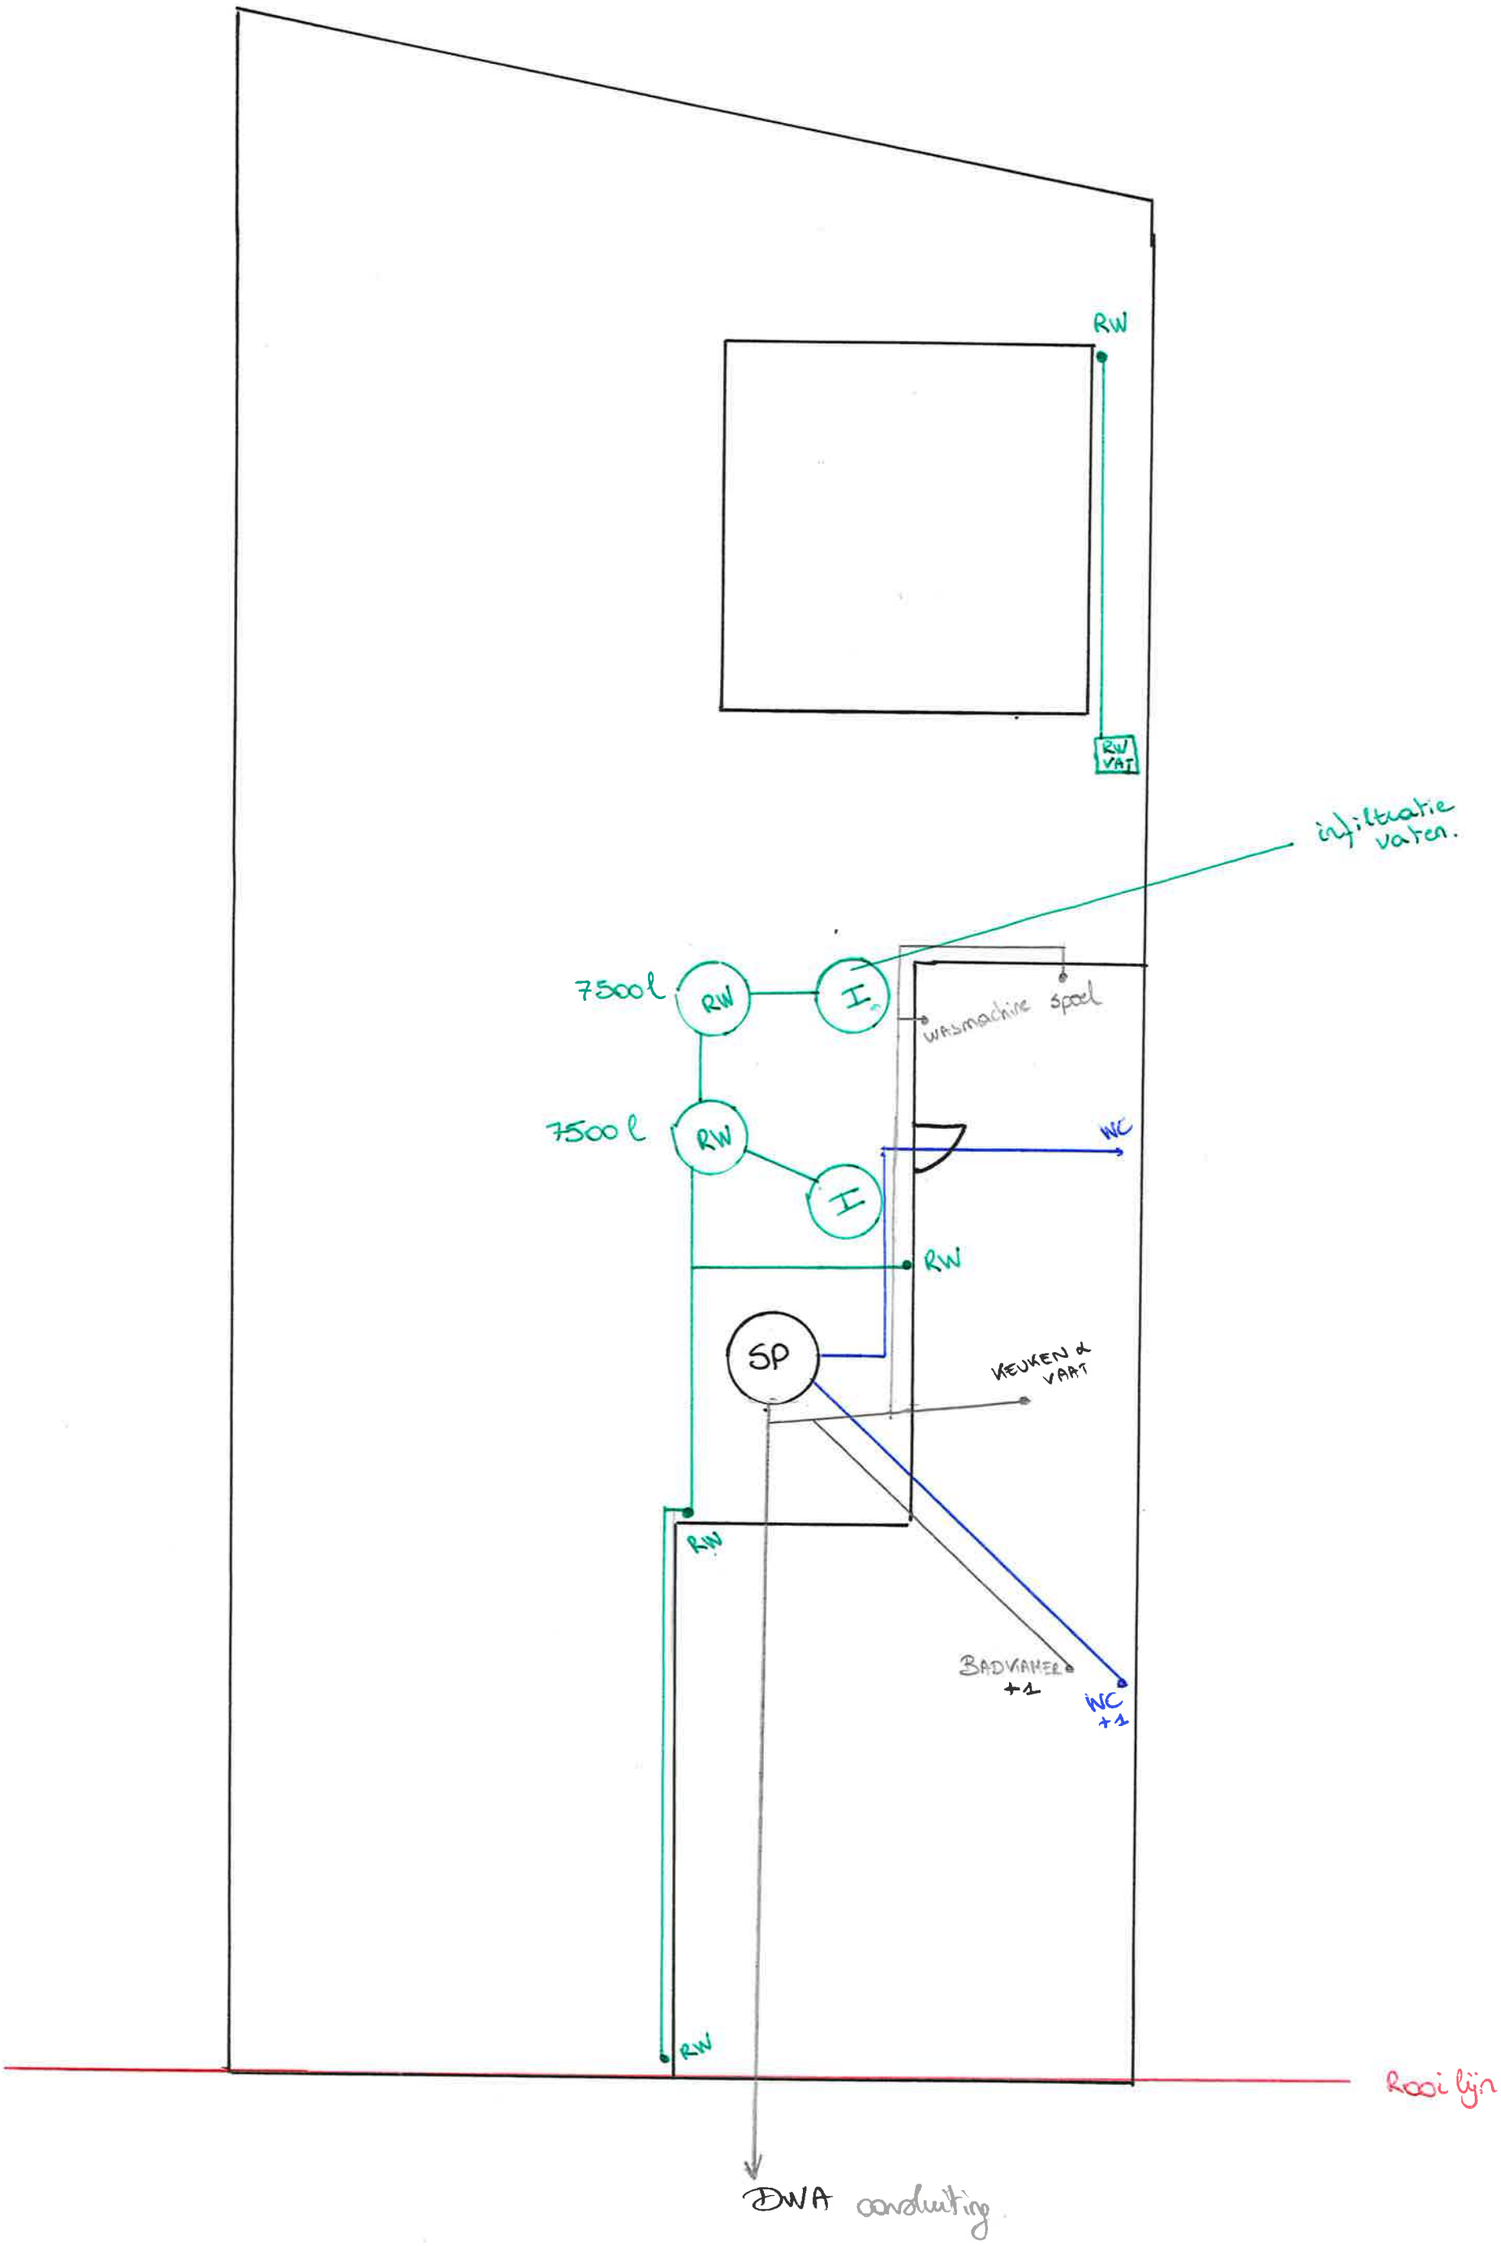
Schaal: 1/100