



ZIE BIJZONDERE
VOORWAARDE(N)

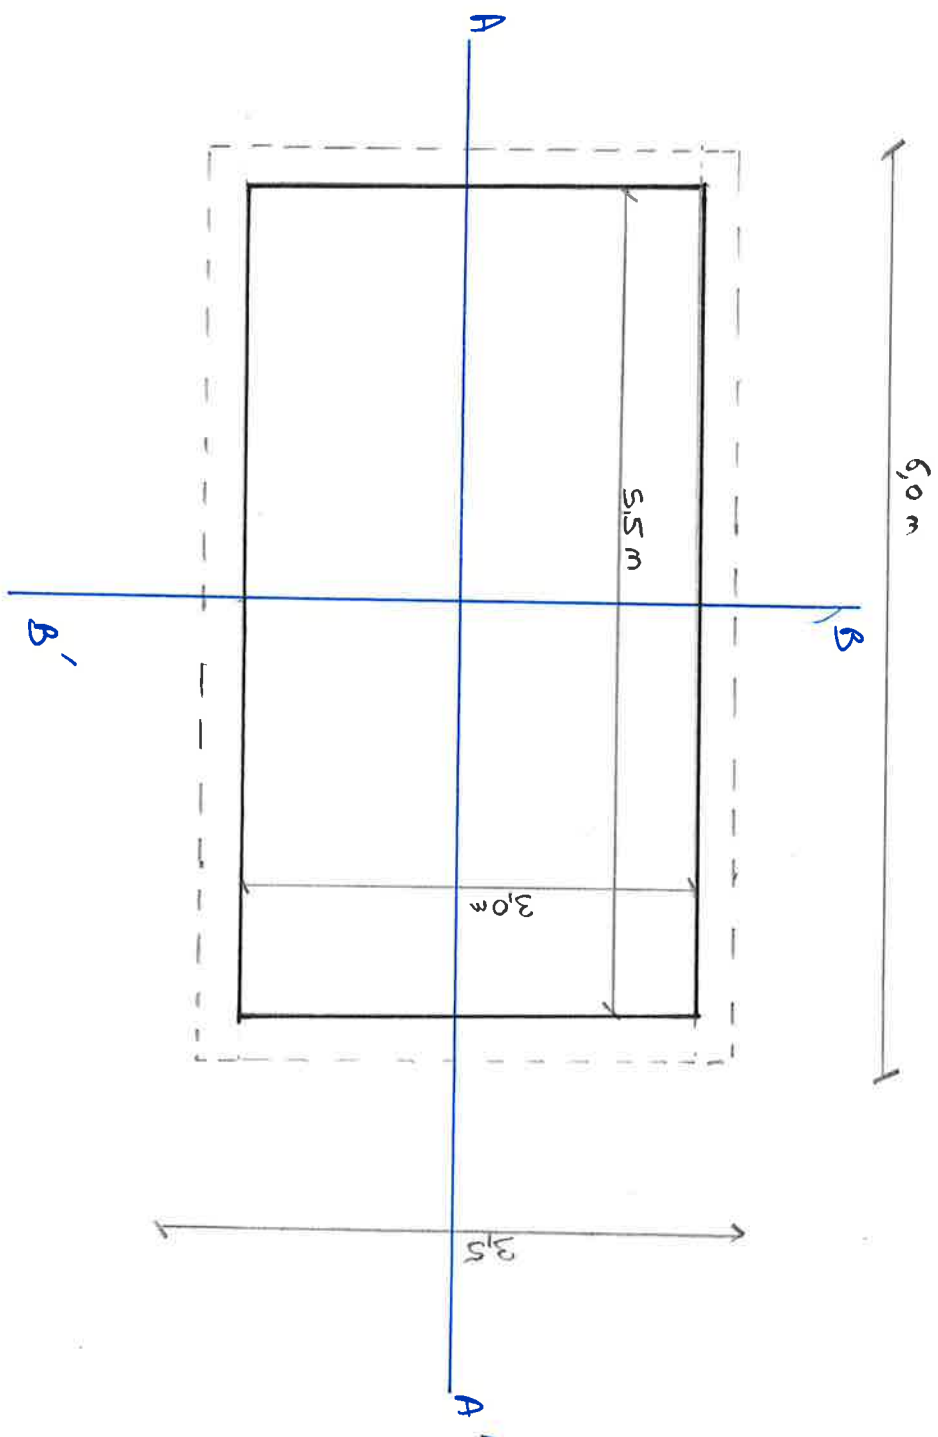

A-A'

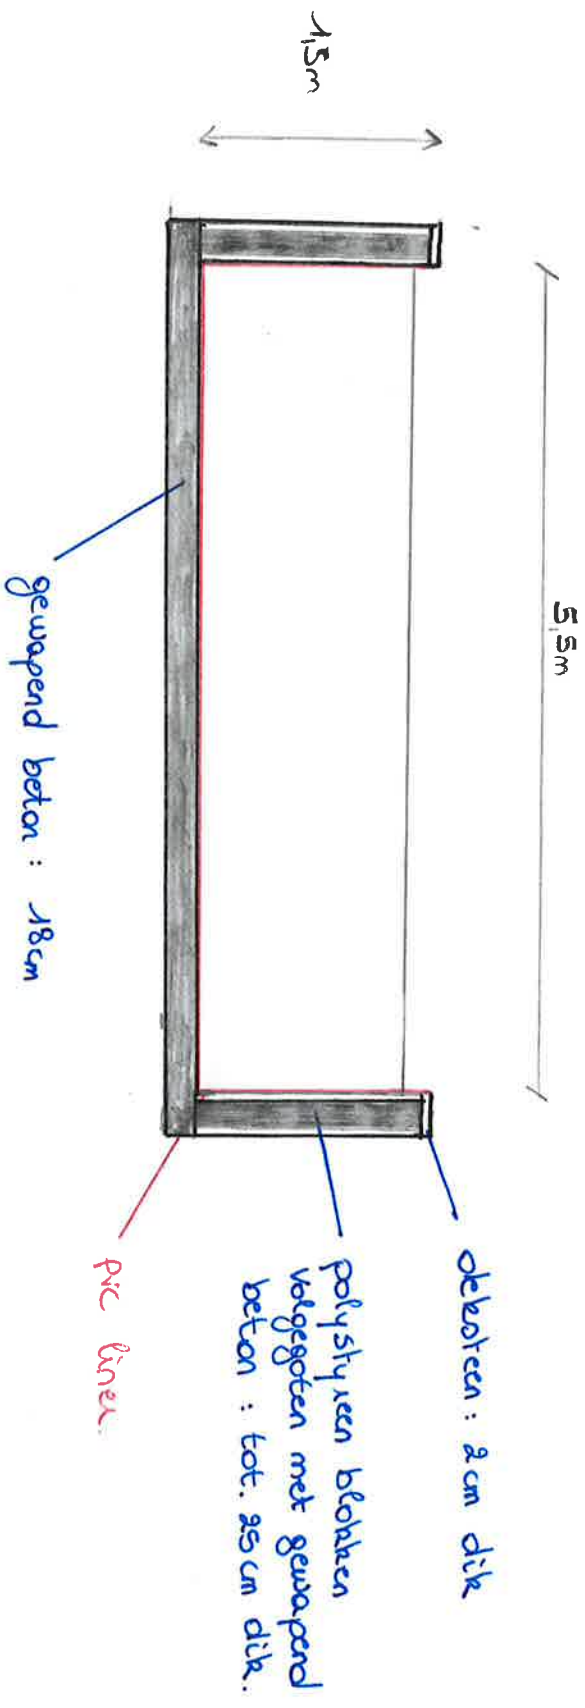

B-B'

