


Inplantingsplan: nieuwe toestand
 School: 1/100.

**ZIE BIJZONDERE
 VOORWAARDE(N)**

moestuinten

totale verharding (overdekt):
 - terras : $24,7$
 - zwembad : $22,0$
 - oprit : $35,7$
 } $81,7 \text{ m}^2$
 totaal overdekt : 36 m^2

niet-watdoorlatende
 zwembad bord.
 keramische tegel

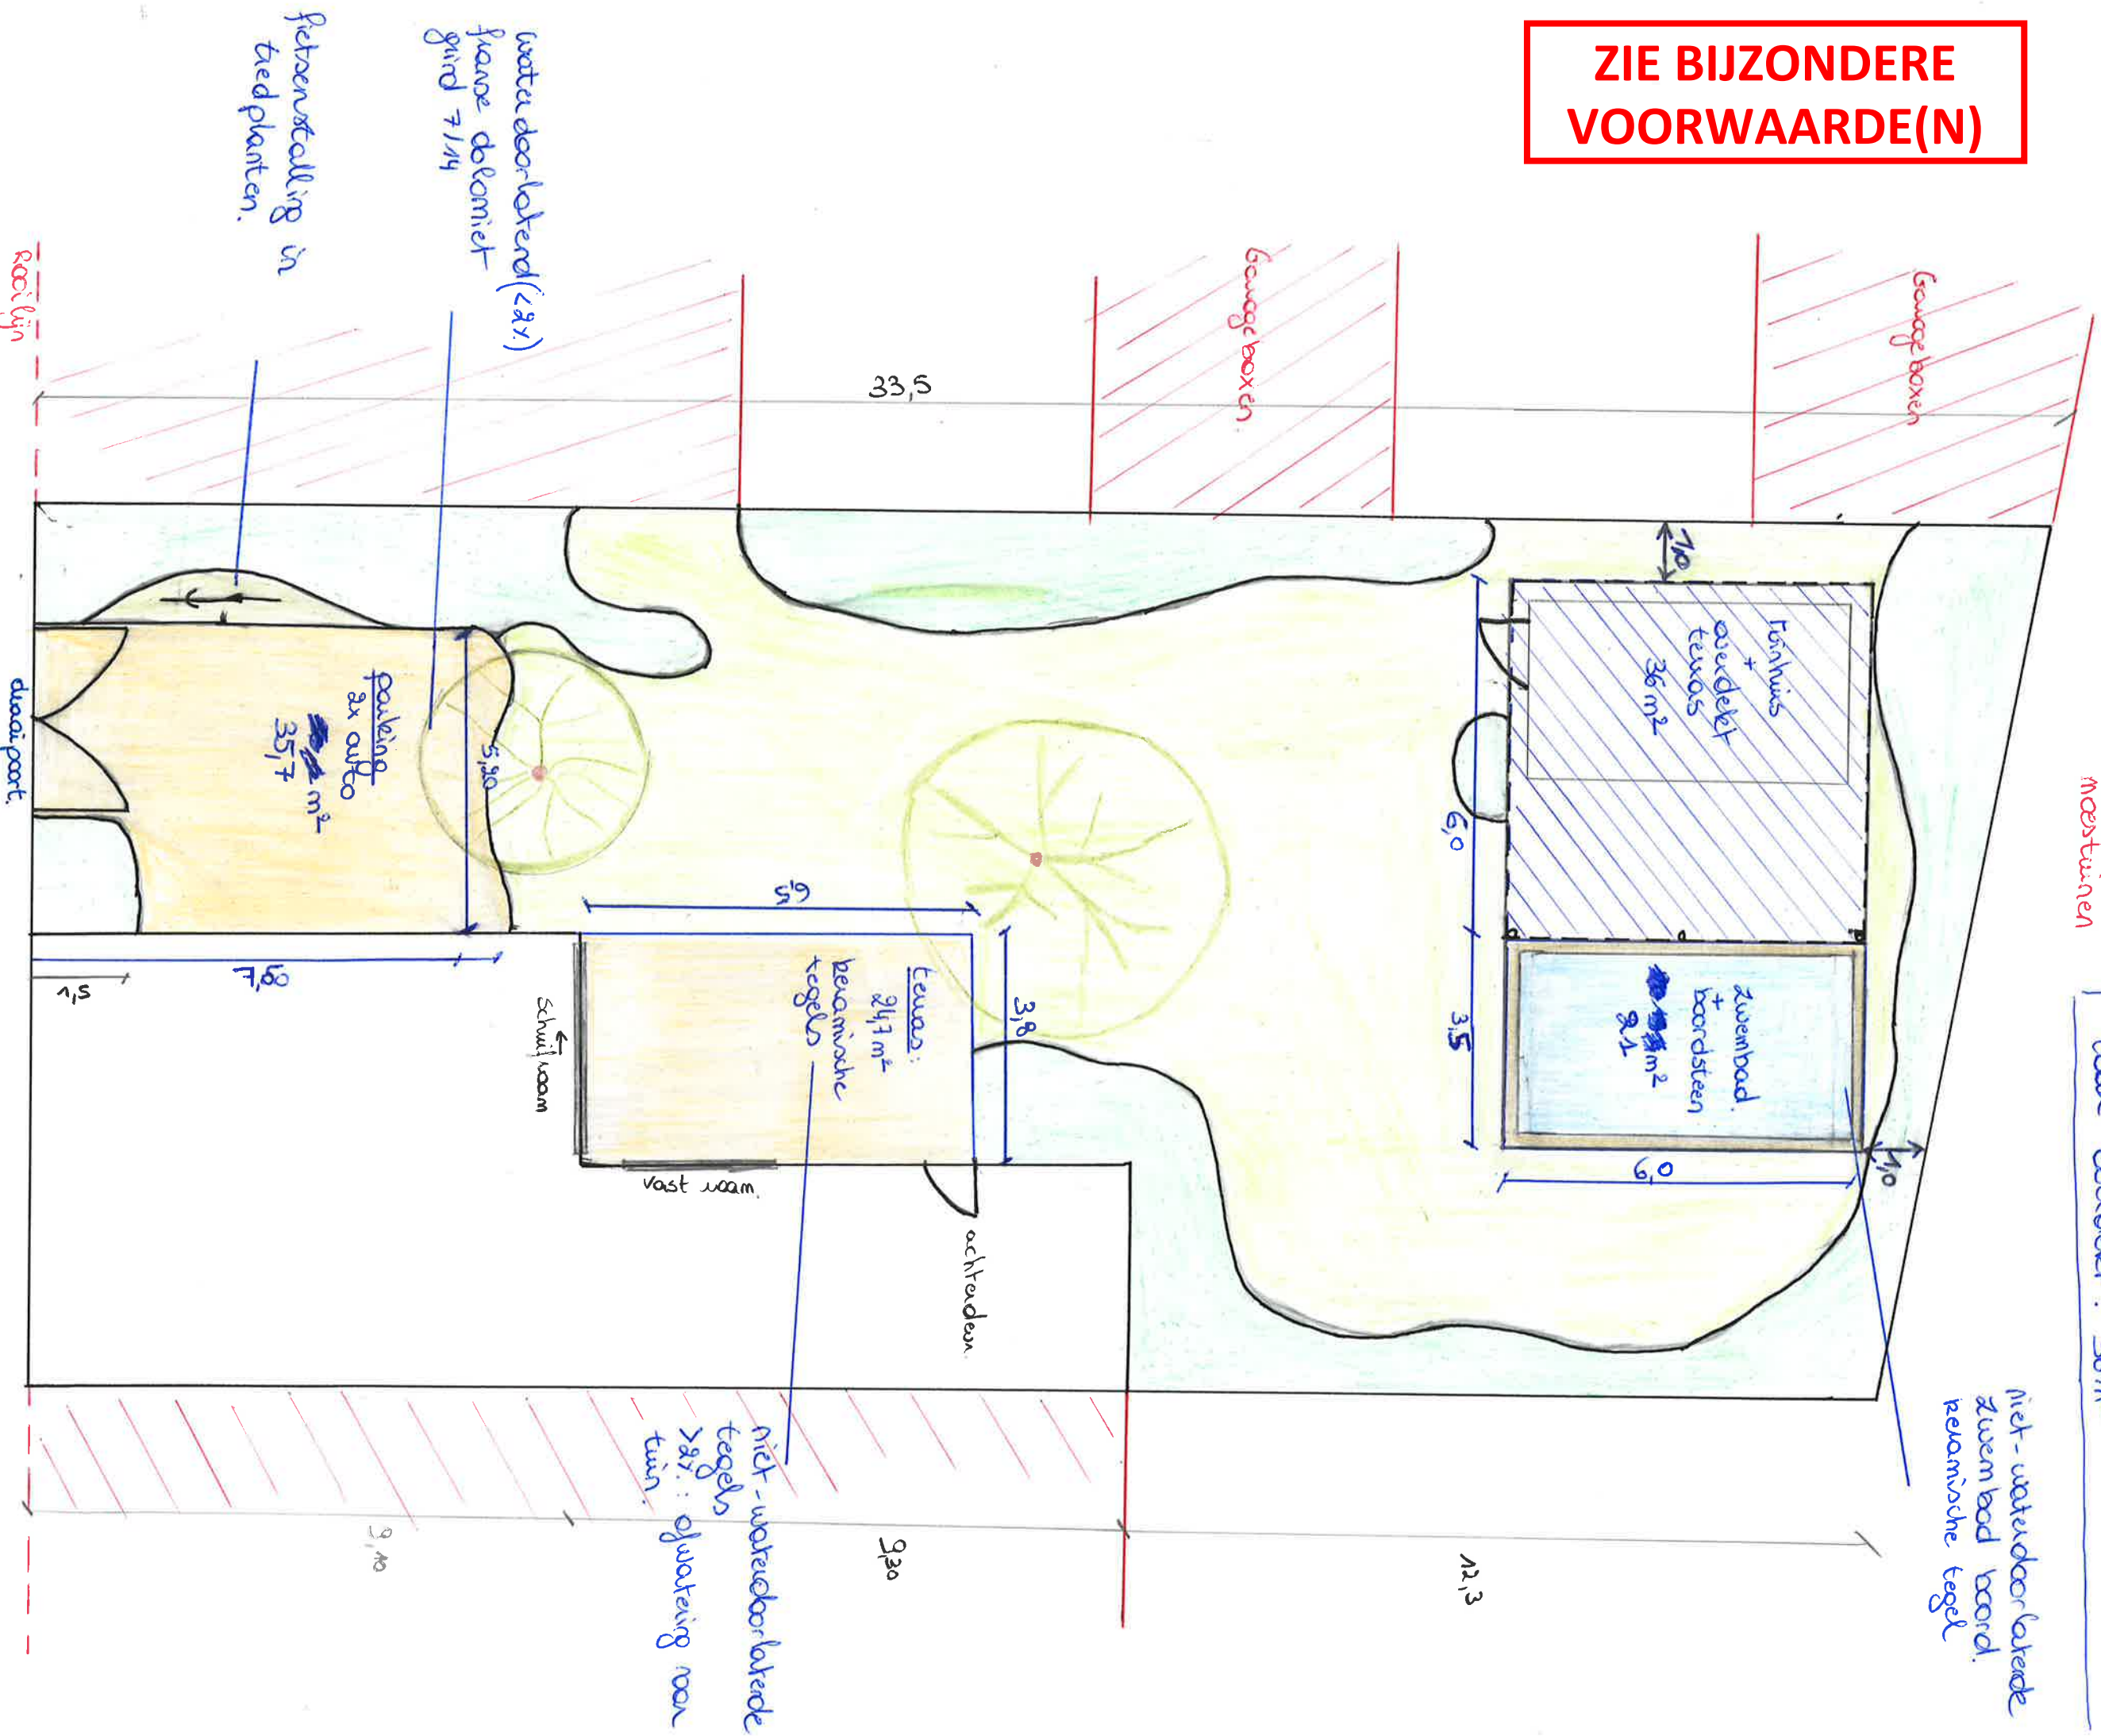

watdoorlatend (<8x)
 furae dekomiet
 grind 7/14
 fietsenstalling in
 tredplanten.

Roclijn

dwaalport

parking

STENNAKKER

parking