GENT, 25 AFD, sectie D

Perceelnummer 297M2

PLAN BESTAANDE TOESTAND

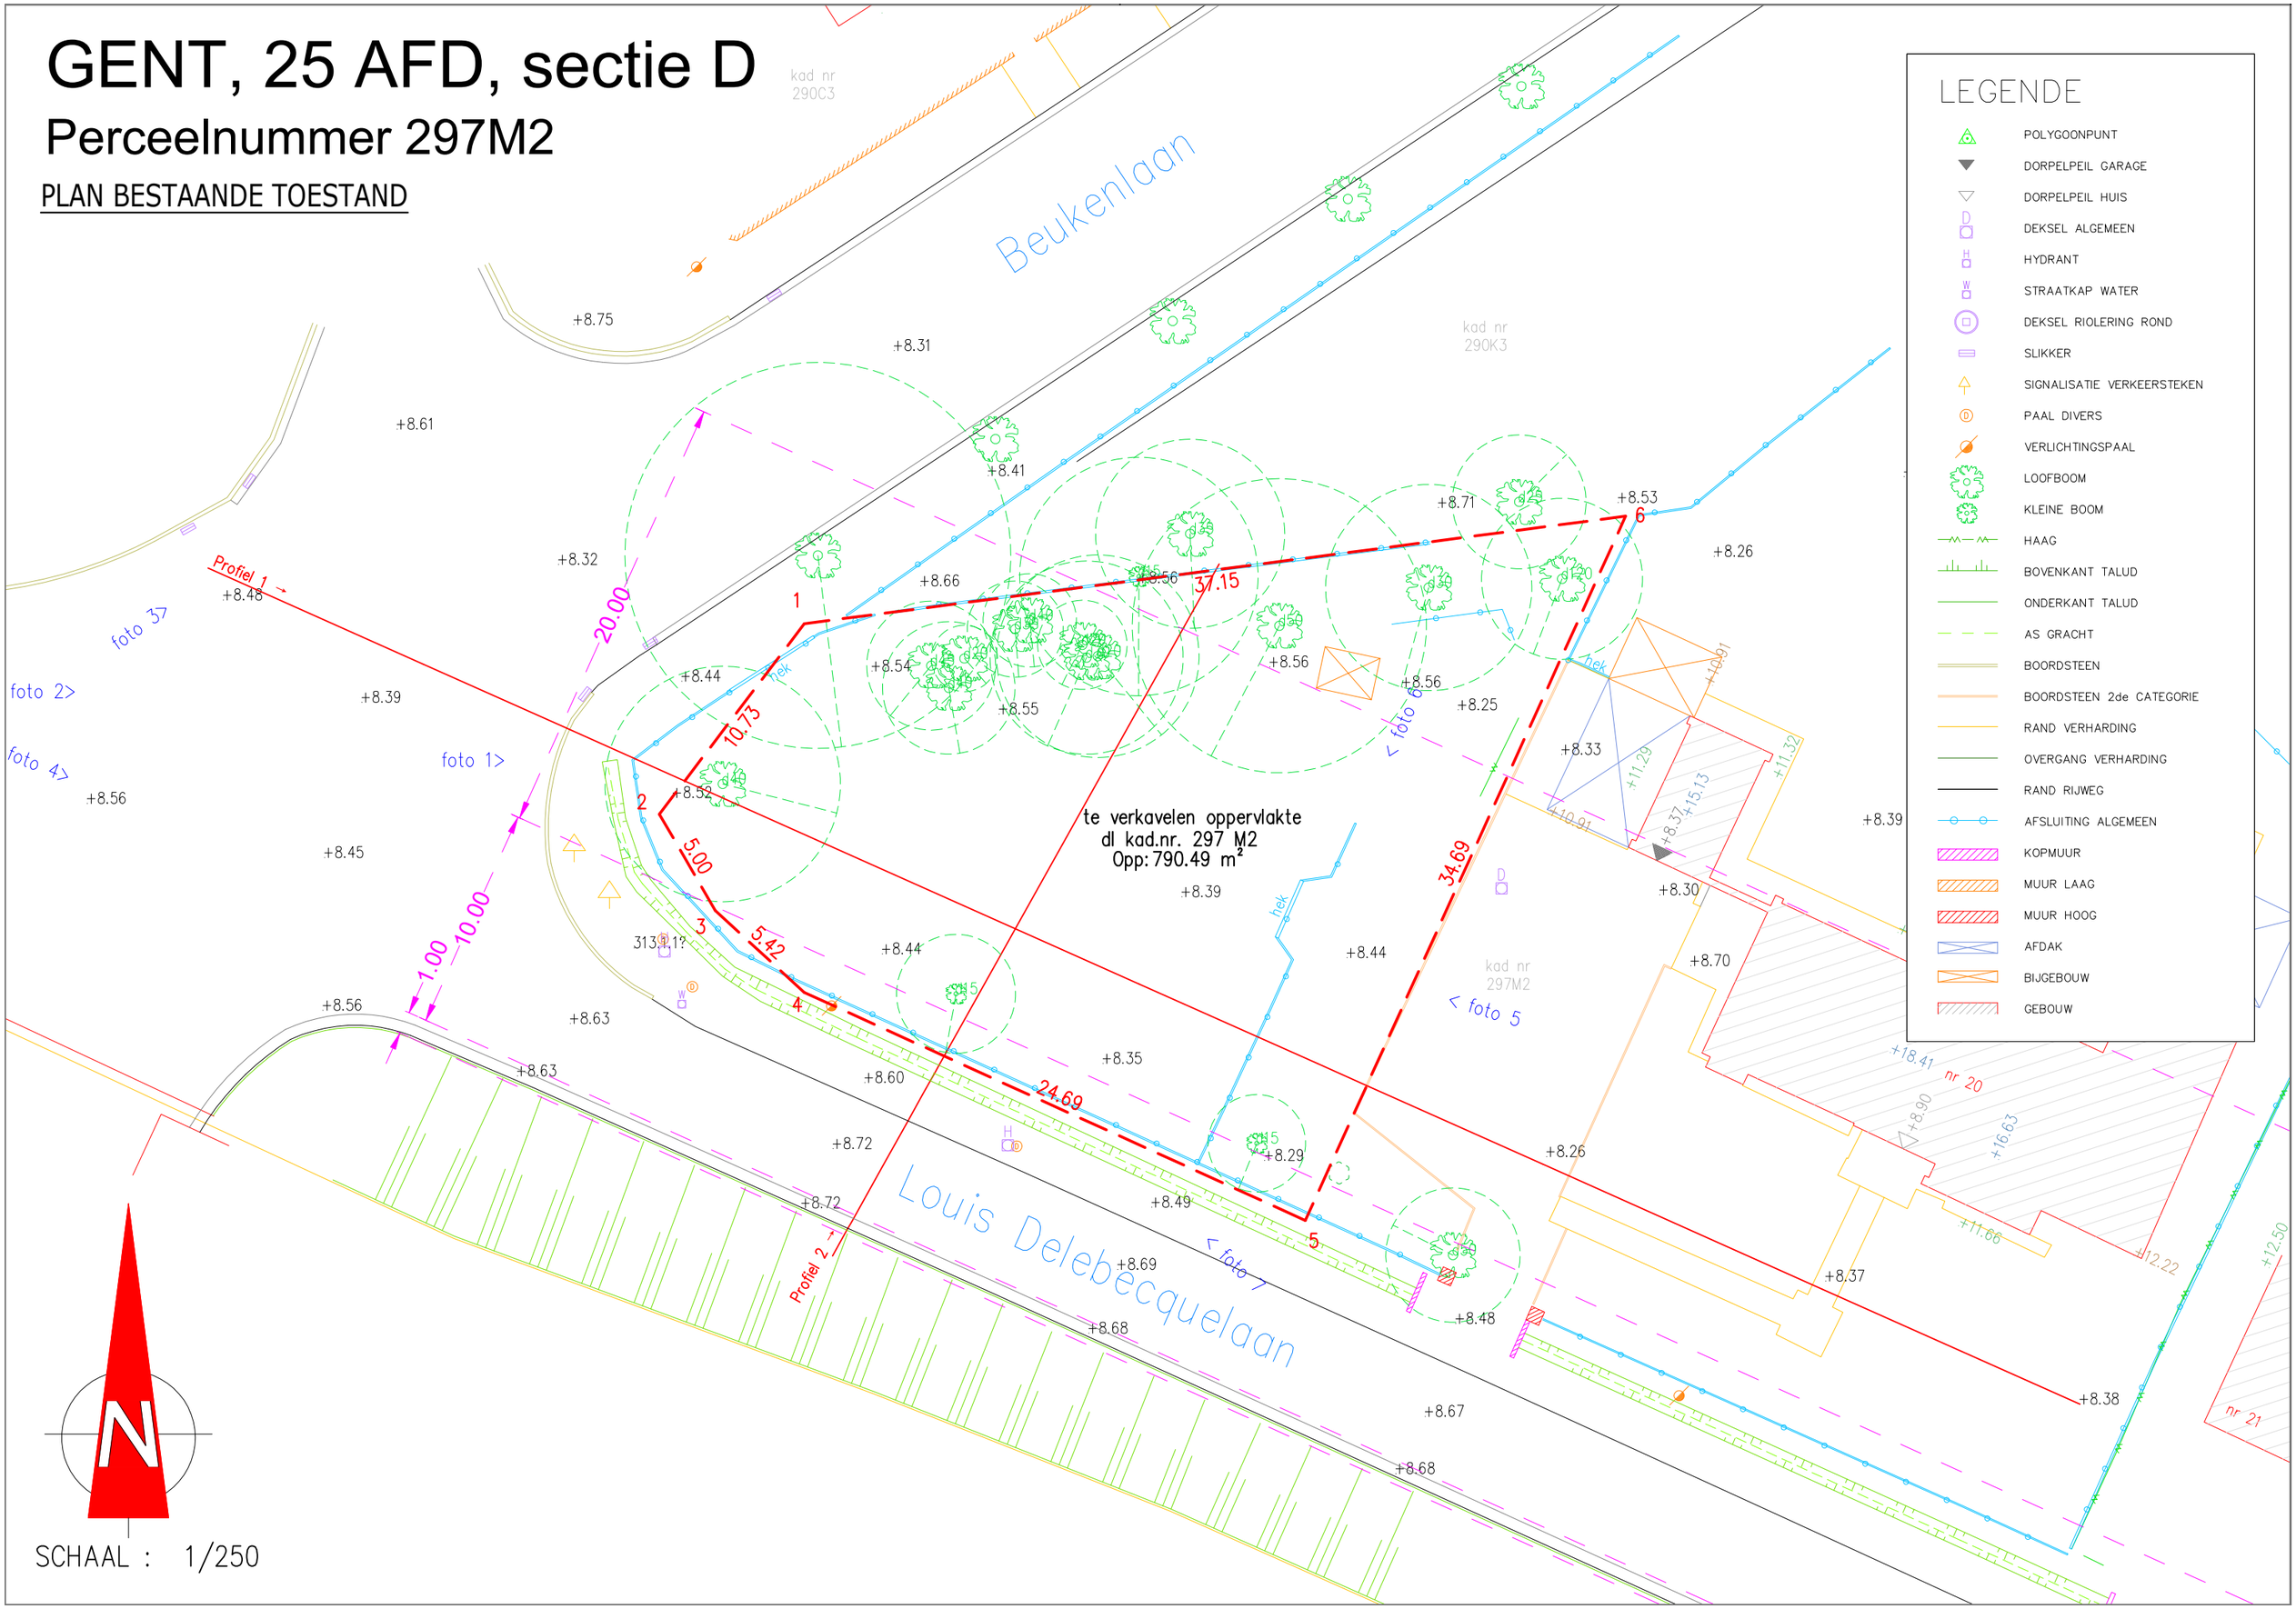

SCHAAL : 1/250