

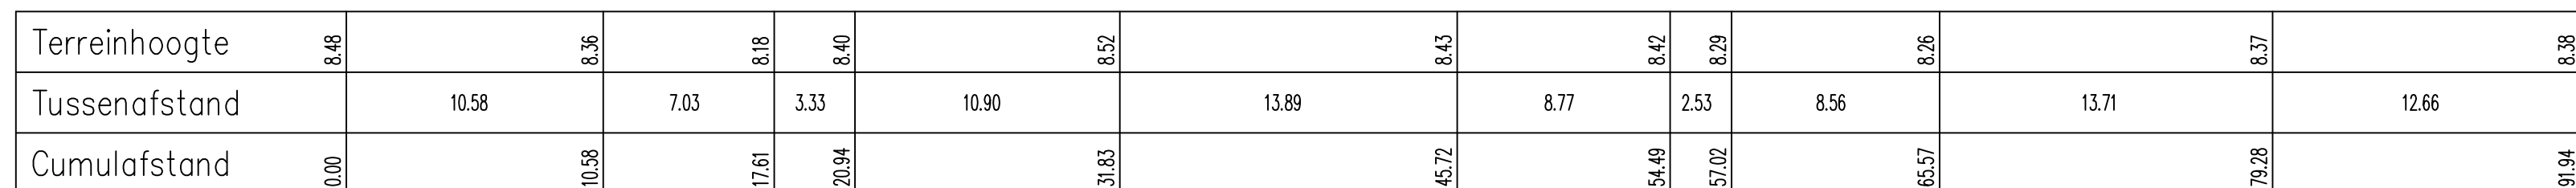
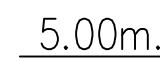
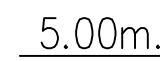


PLAN BESTAANDE TOESTAND

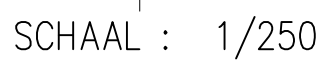

VERKAVELINGSPLAN

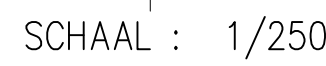

A horizontal number line is shown with markings at 0, 5, 10, 15, 20, and 25m. Orange segments are highlighted on the line: from 0 to 5, from 10 to 15, and from 20 to 25. A green arrow points to the mark for 20.

PROVINCE: Oost–Vlaanderen		GEMEENTE: GENT	
LIGGING: Louis Delebecquelaan 20, 9051 Gent			
kadastraal: GENT, 25e afdeling, sectie d, dl kad.nr. 297 M2			
OMGEVINGSAANVRAAG – verkaveling			
planref:			
TER GOEDGEURING gezien en goedgekeurd door de gemeenteraad in zitting van:			
op bevel de secretaris		de burgemeester–voorzitter	
SCHAAL : 1/250		DOSS: v_20250903	
DATUM : 5 maart 2026			
WIJZIGINGEN			
De eindgrootte van de digitale versie van deze aanvraag dient zich ervan te vergewissen dat de nauwkeurigheid van elk object op dit plan bevestigd wordt door de afzender, en niet anderszels. De afzender aanvaardt aansprakelijkheid voor de gebruikte gegevens en de afzender aanvaardt de aansprakelijkheid voor de specificaties van de afzender. De afzender aanvaardt aansprakelijkheid voor de gebruikte gegevens, geïntegreerd in de digitale versie, dient voor het gebruik van de digitale versie en/of geïntegreerd op het apparaat van het bevestigde doel.			
DAENINCK-AUDENAERT en TAILLIEU landmeetkundig DAENINCK MICHEL bevestigd landmeter-expert LAN 04 0393 tel. 09 430 94 55 gem 0475 33 23 55 michel@lba.be AUDENAERT KRIS bevestigd landmeter-expert LAN 04 0394 tel. 09 430 94 55 gem 0486 80 21 66 kris@lba.be TAILLIEU KRISTOF bevestigd landmeter-expert LAN 05 1358 tel. 09 430 94 55 gem 0486 40 96 77 kristof@lba.be landmeetkundig bureau Daeninck-Audenaert bv Doomzelestraat 56 B - 9940 Evergem www.lbda.be			