


BESCHRIJVING MATERIALEN

Gevelsteen	Vandemoortel Linea 7 3016 (kleur rood), dunbedmortel, wildverband
Gevelbekleding	hout door bouwheer
Dakbedekking	Pannen, Horizon pan, zwart
Ramen & deuren	Aluminium, RAL 9011, grafietzwart, structuurlak
(incl raamkader)	
Glas	U-waarde 1.0
Dorpels	blauwe hardsteen
--> ramen op hoogte:	Aluminium, RAL 9011, grafietzwart
Regenwaterafvoeren en goten	anthra zink, vierkant, met rechte zwarte beugels, ingewerkt

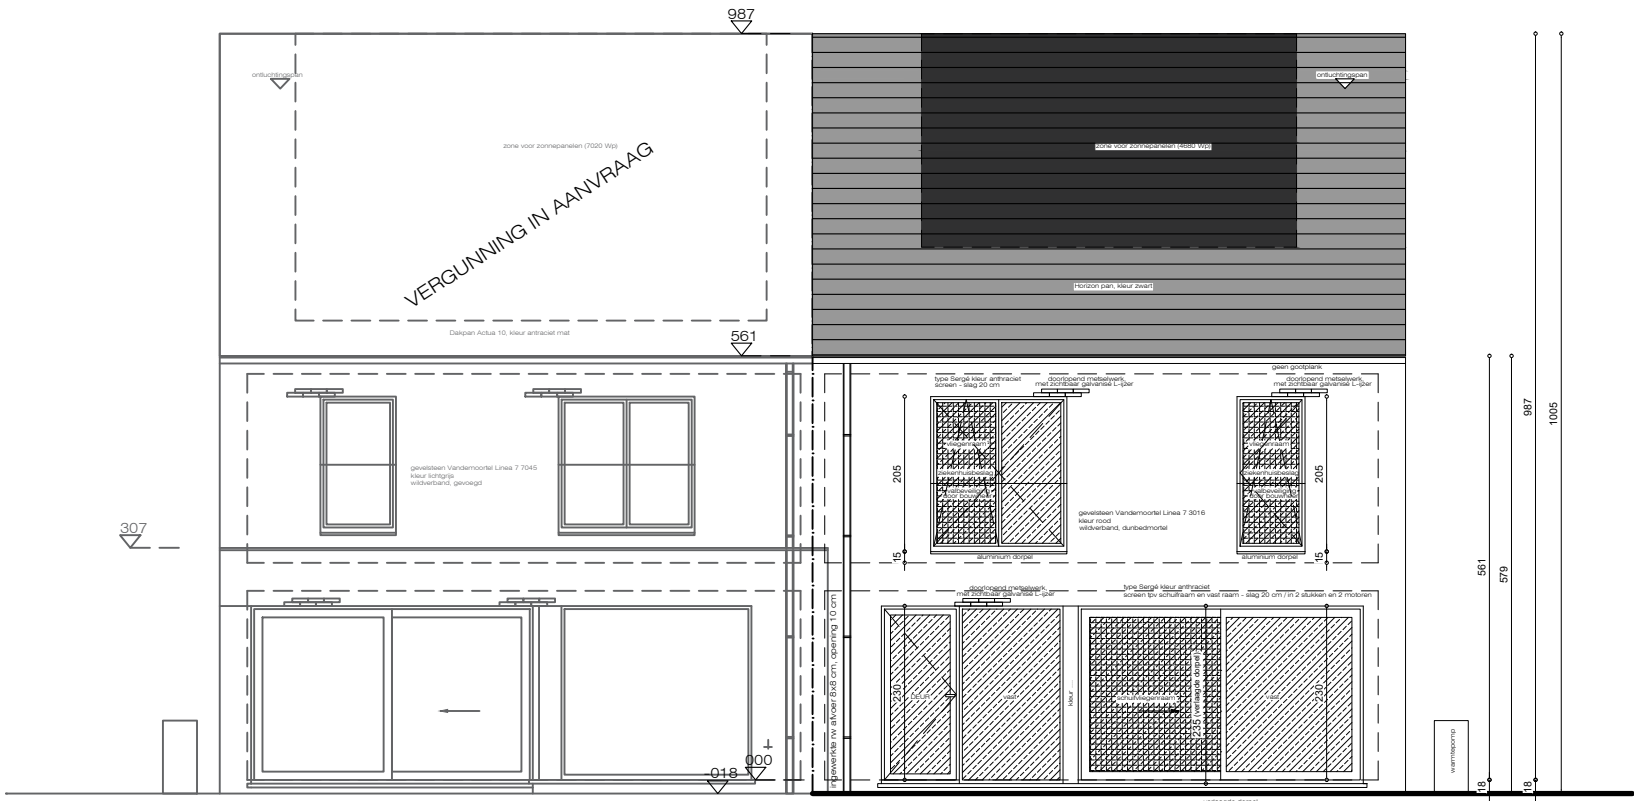

ACHTERGEVEL

schaal 1/100



PROJECT BOUWEN VAN EEN EENGEZINSWONING (HALF OPEN BEBOUWING) NA SLOOP BESTAANDE WONING

BOUWPLAATS	Heminglein, rechtover nr 3, lot 3 Verkaveling Lettelbroeklaan 8 9051 Sint-Denijs-Westrem Gent, Afd 25, Sint-Denijs-Westrem, sectie A, deel nr 42/S/2	OPDRACHTGEVER	Peter Triest & Liana De Bruyne Filips De Goedekaai 84, bus 01 9000 Gent gsm 0475 49 32 70 gsm 0495 78 56 84	ARCHITECT	CC ARCHITECT BV Hooimanstraat 103 b 9112 Sinaai gsm 0474 56 56 40 mail info@ccarchitect.be
------------	--	---------------	---	-----------	--