


ZIE BIJZONDERE
VOORWAARDE(N)

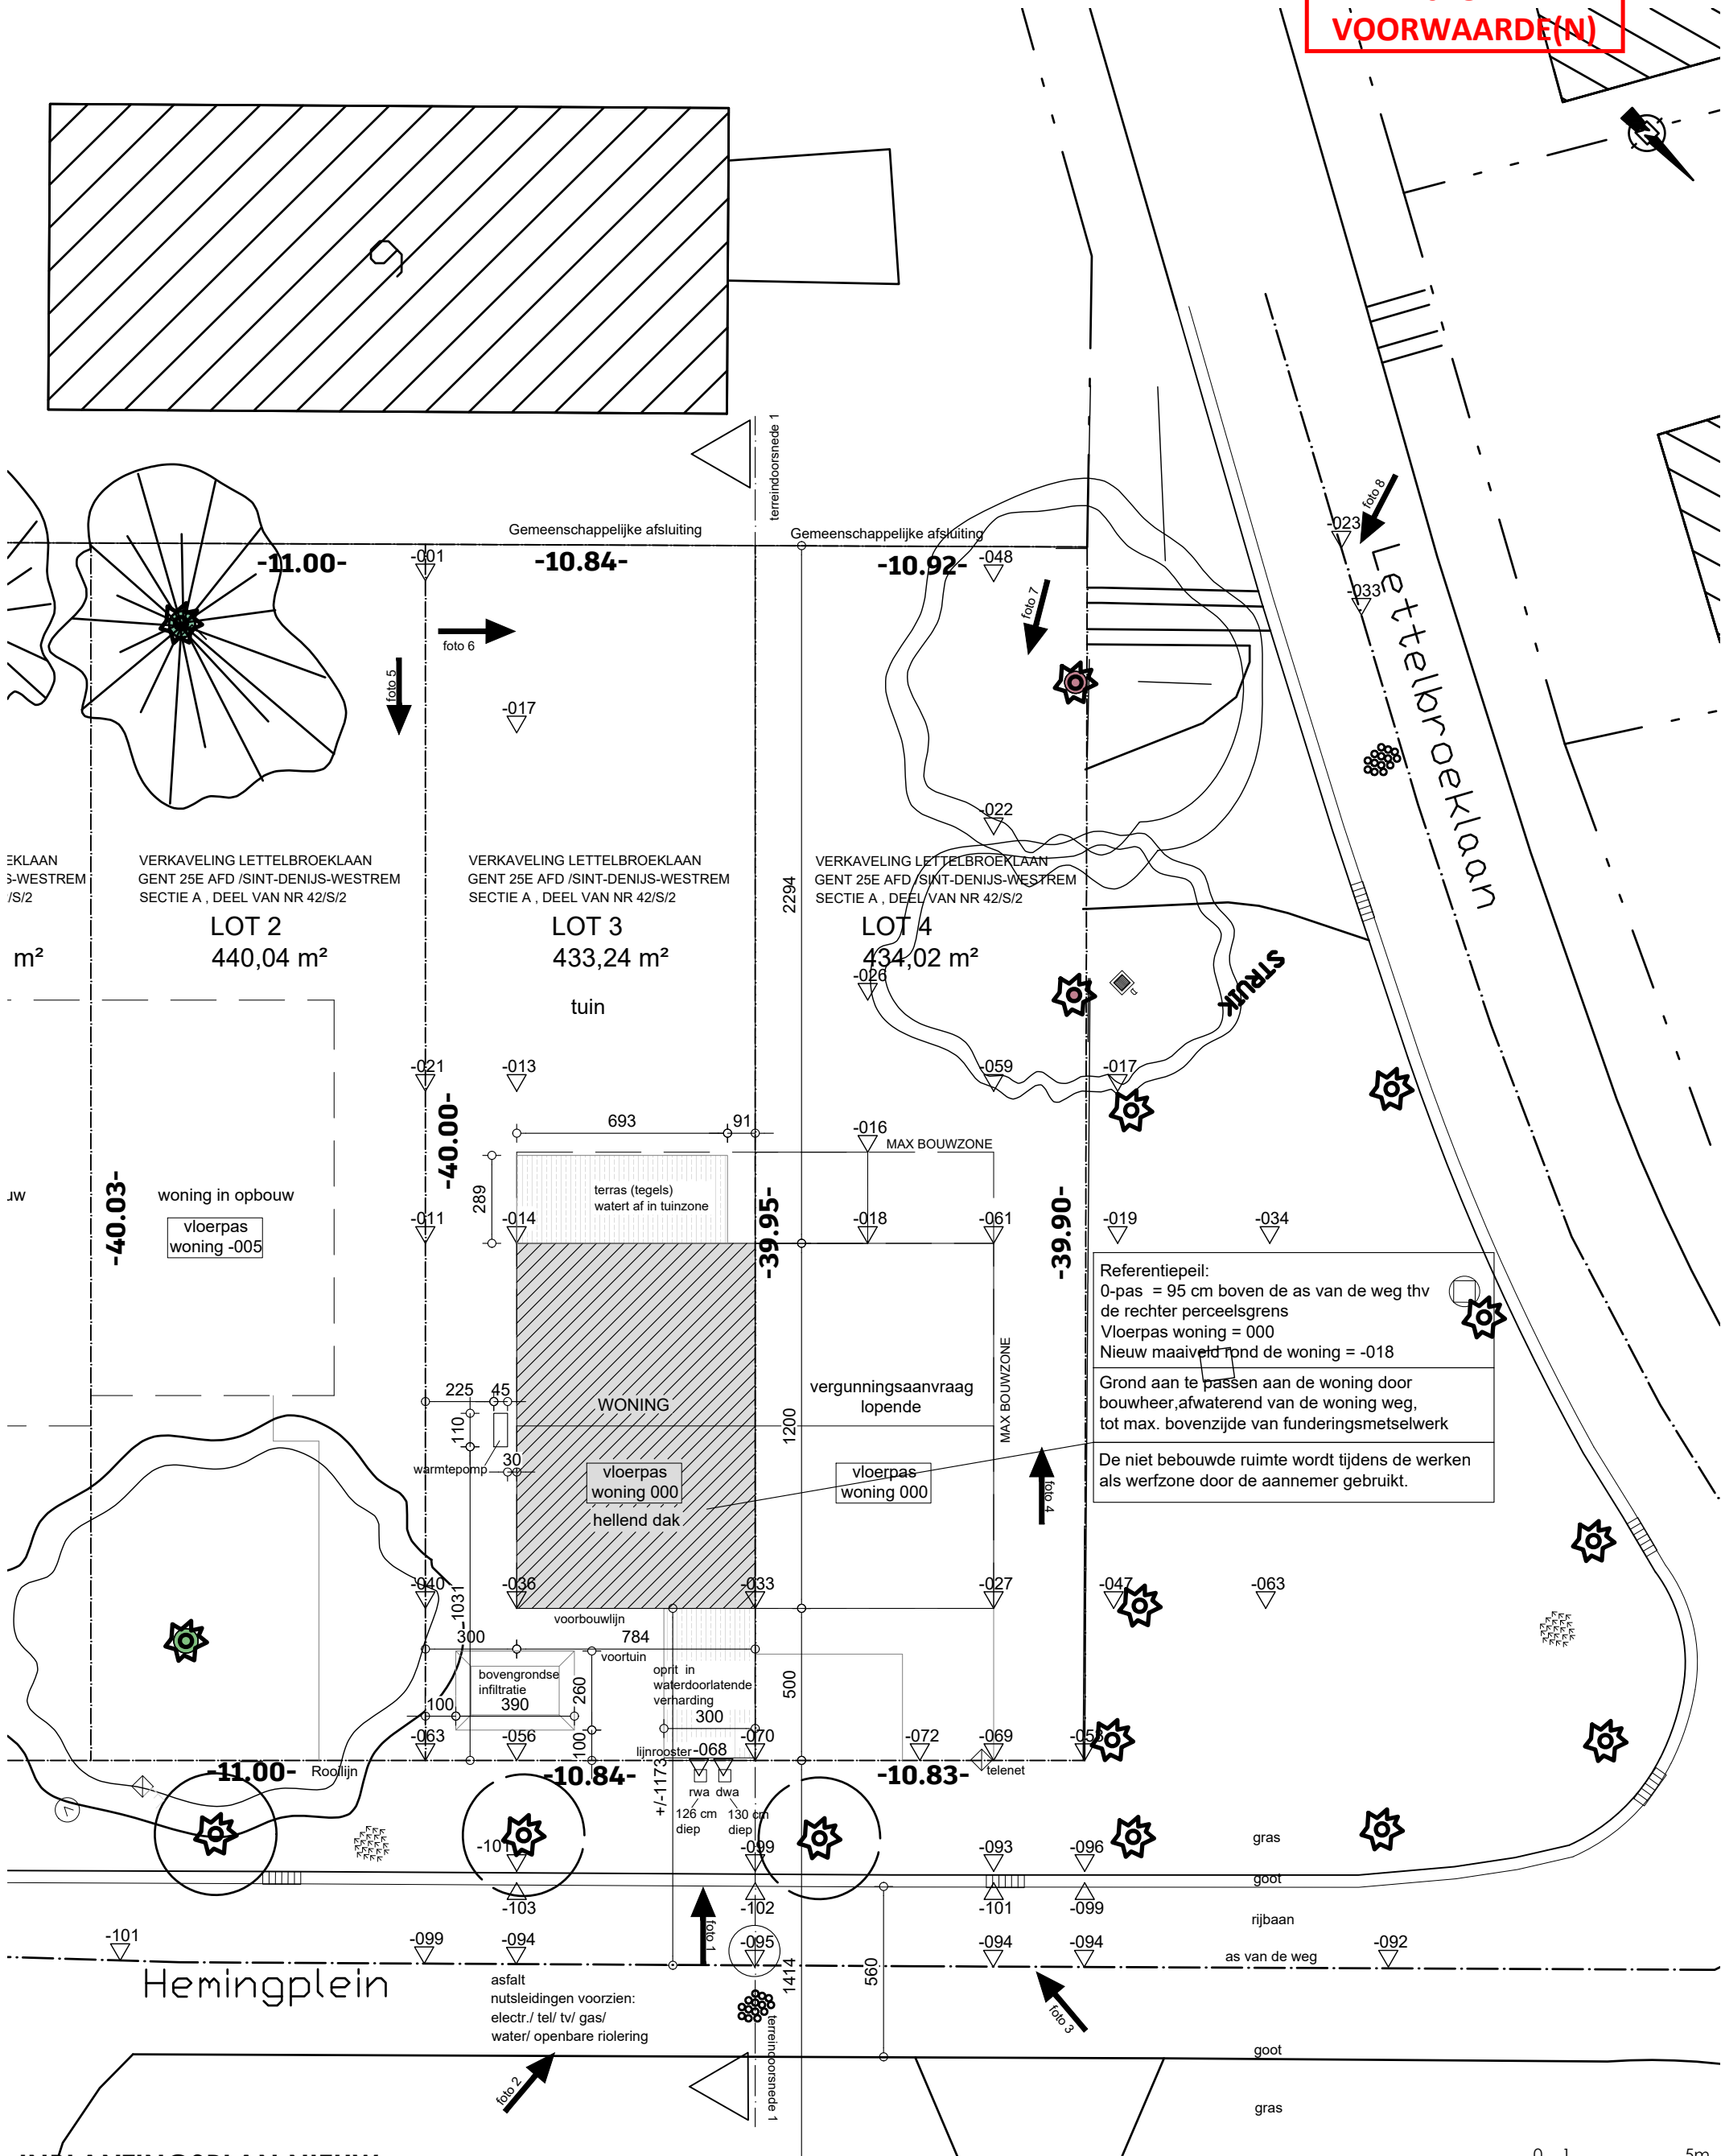

INPLANTINGSPLAN NIEUW

schaal 1/200

PROJECT		BOUWEN VAN EEN EENGEZINSWONING (HALF OPEN BEBOUWING) NA SLOOP BESTAANDE WONING			
BOUWPLAATS	Hemingplein, rechtover nr 3, lot 3 Verkaveling Lettelbroeklaan 8 9051 Sint-Denijs-Westrem Gent, Afd 25, Sint-Denijs-Westrem, sectie A, deel nr 42/S/2	OPDRACHTGEVER	Peter Triest & Liana De Bruyne Filips De Goedekaai 84, bus 01 9000 Gent gsm 0475 49 32 70 gsm 0495 78 56 84	ARCHITECT	CC ARCHITECT BV Hooimanstraat 103 b 9112 Sinaai gsm 0474 56 56 40 mail info@ccarchitect.be