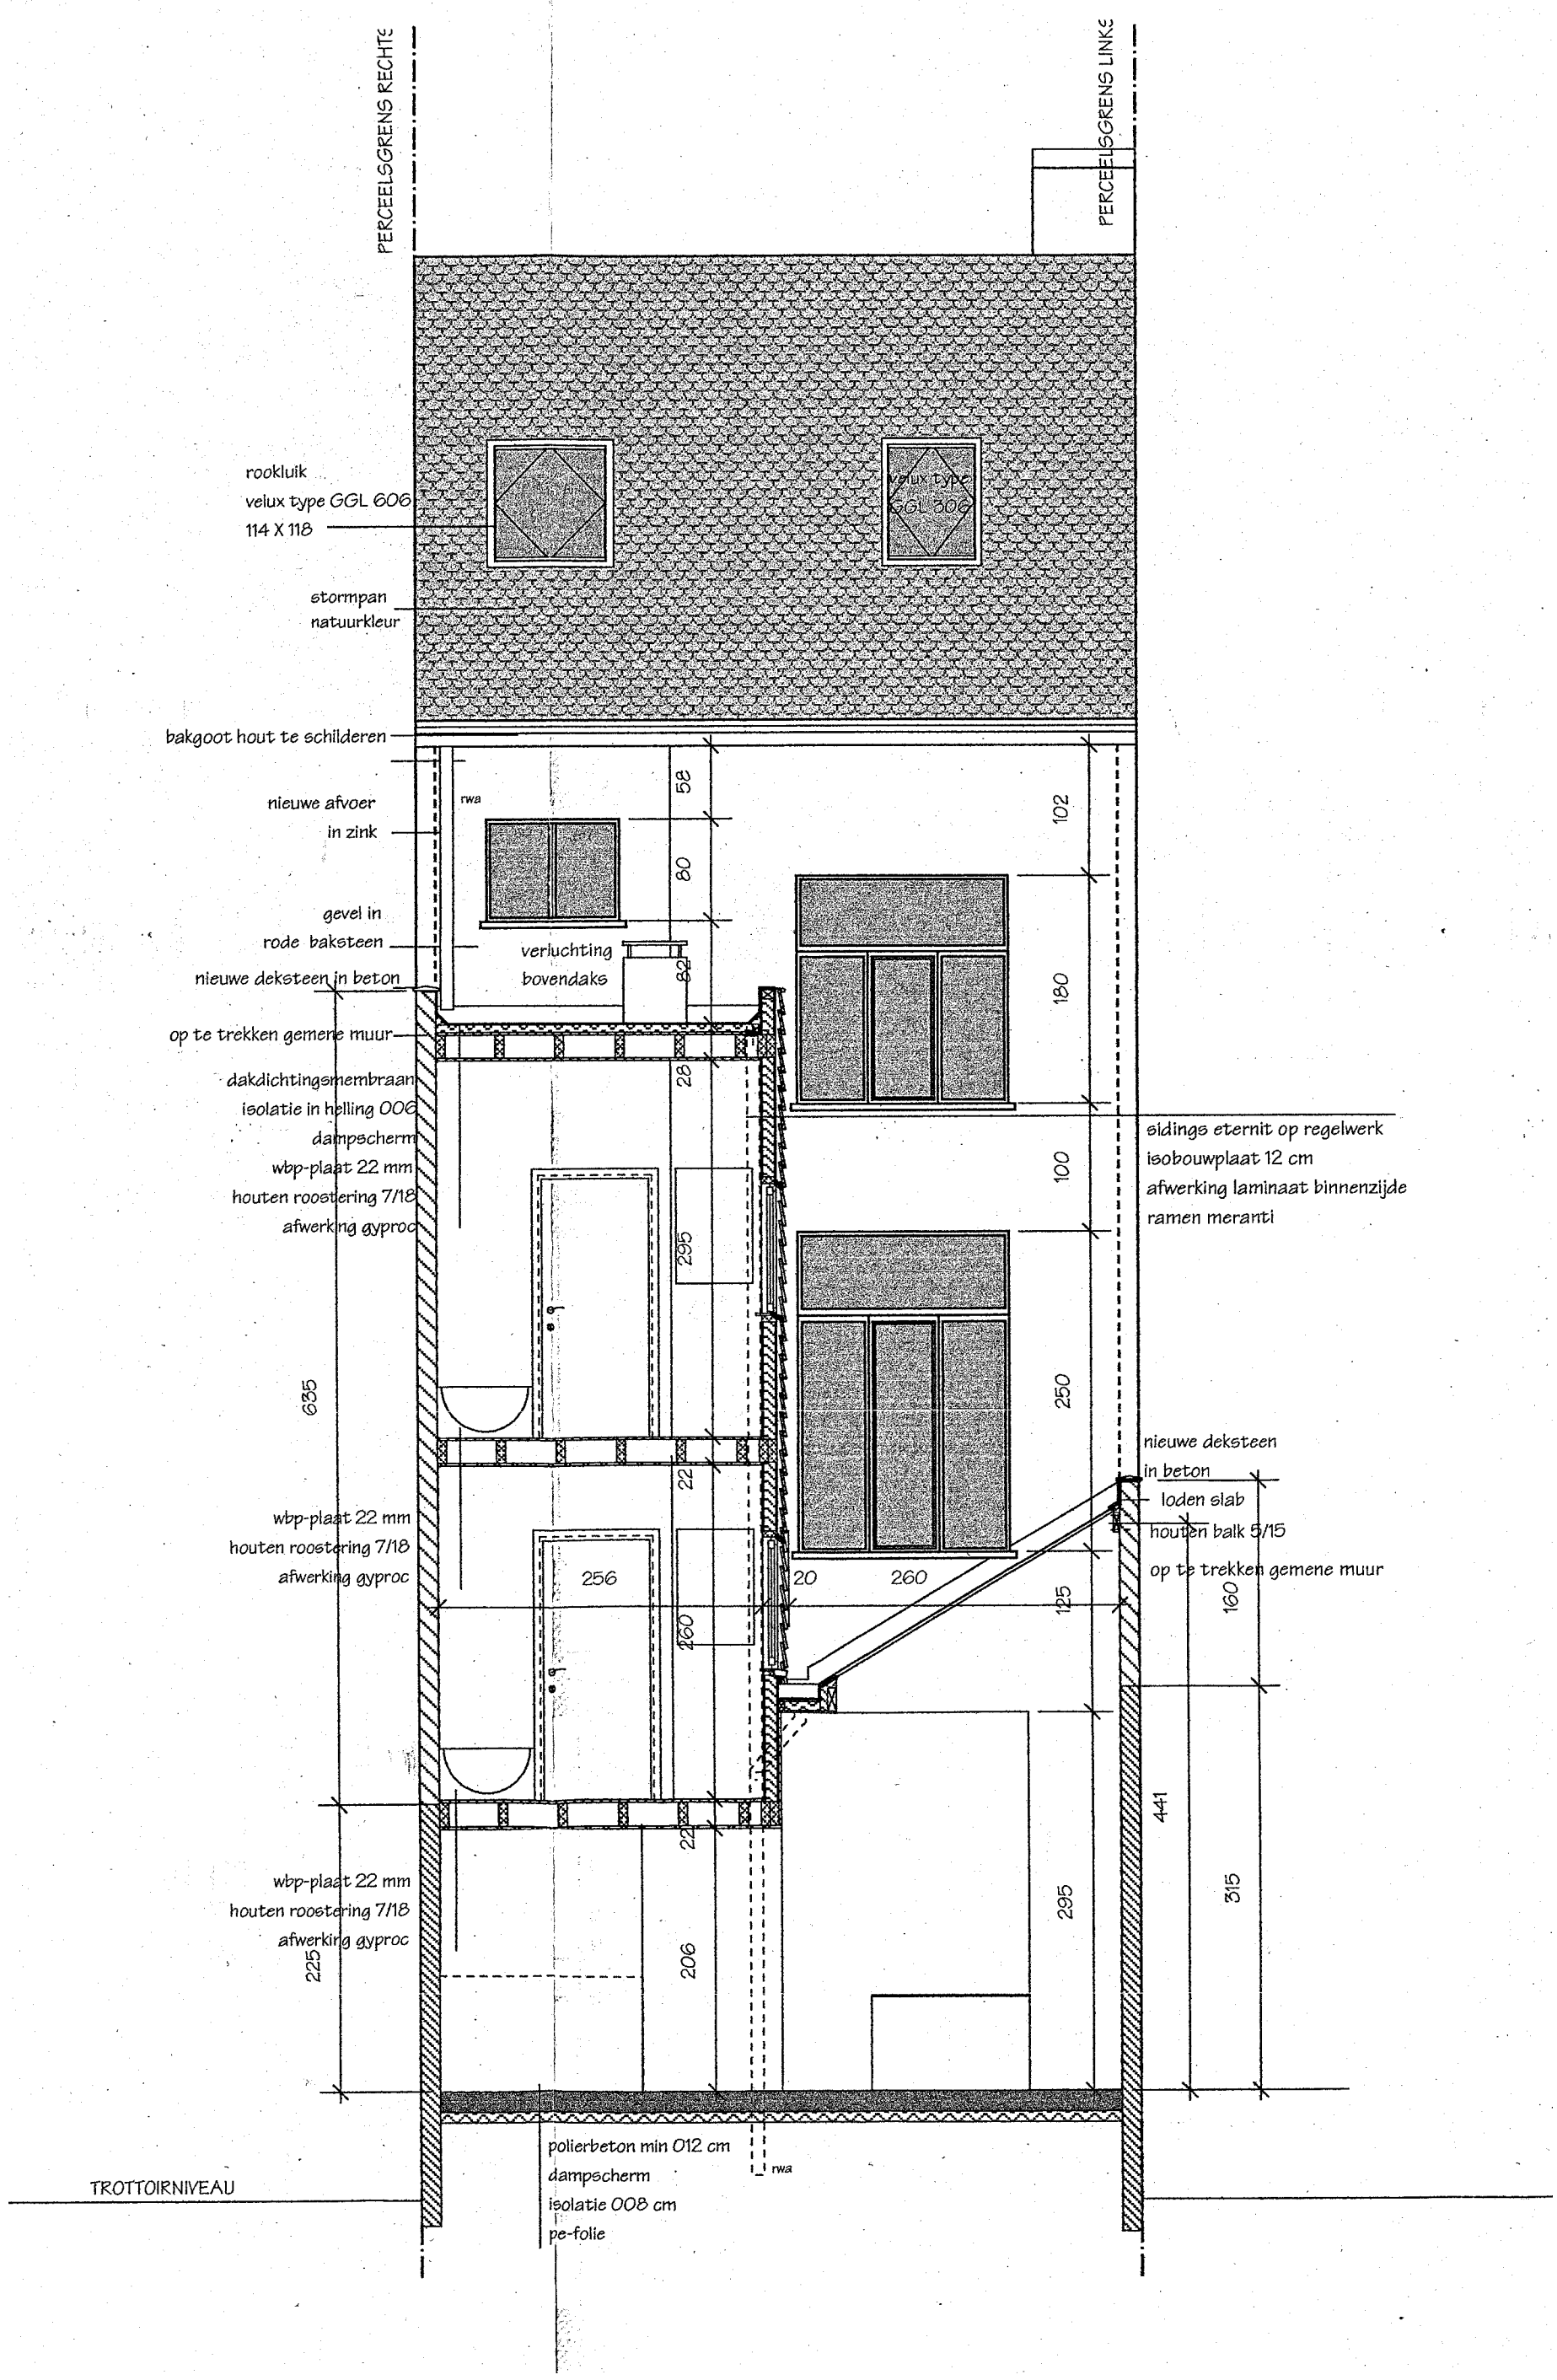

Bestaande toestand
Kammerstraat 11, 9000 Gent
Gevelaanzicht achtergevel

0 1m
schaal 1:50