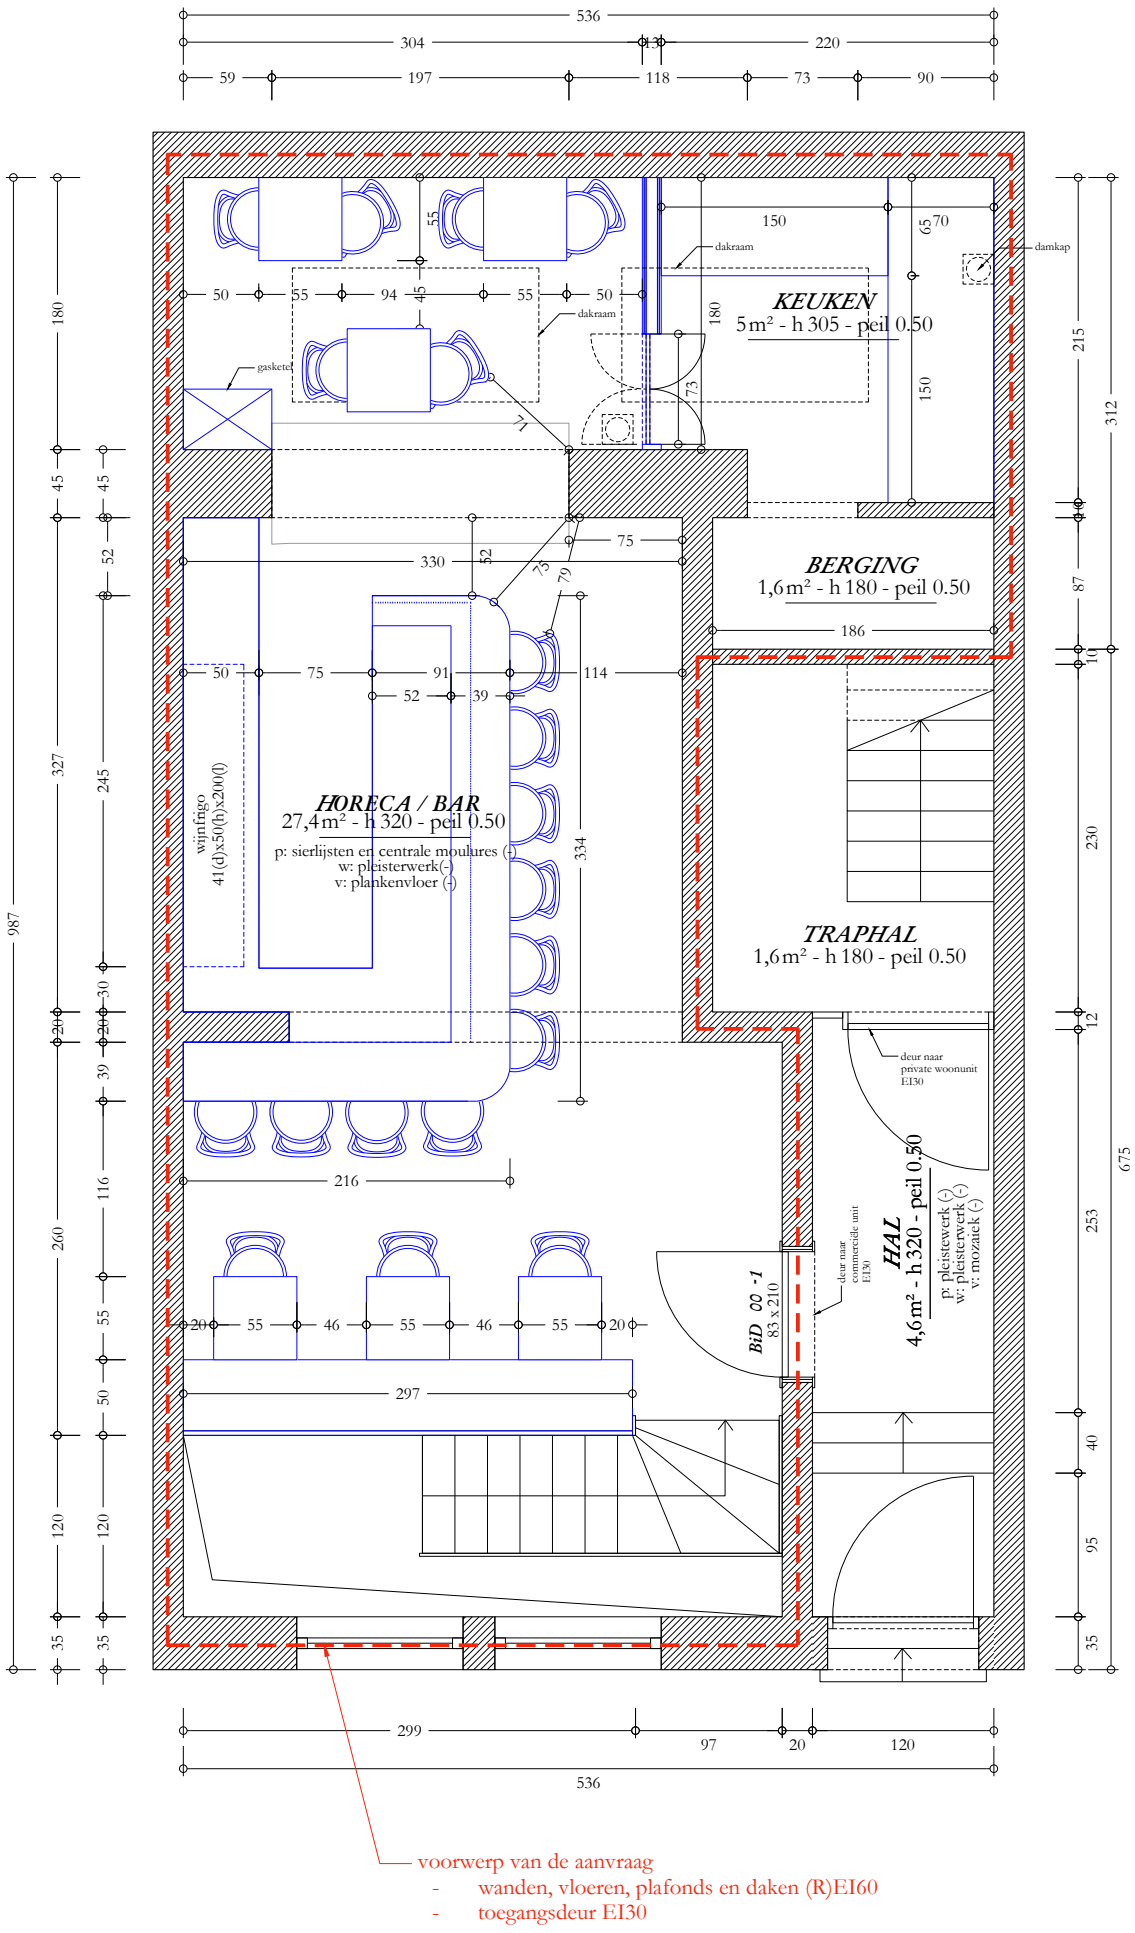

ZIE BIJZONDERE VOORWAARDE(N)

Nieuwe toestand
Kammerstraat 11, 9000 Gent
Grondplan gelijkvloers

0 1m
schaal 1:50