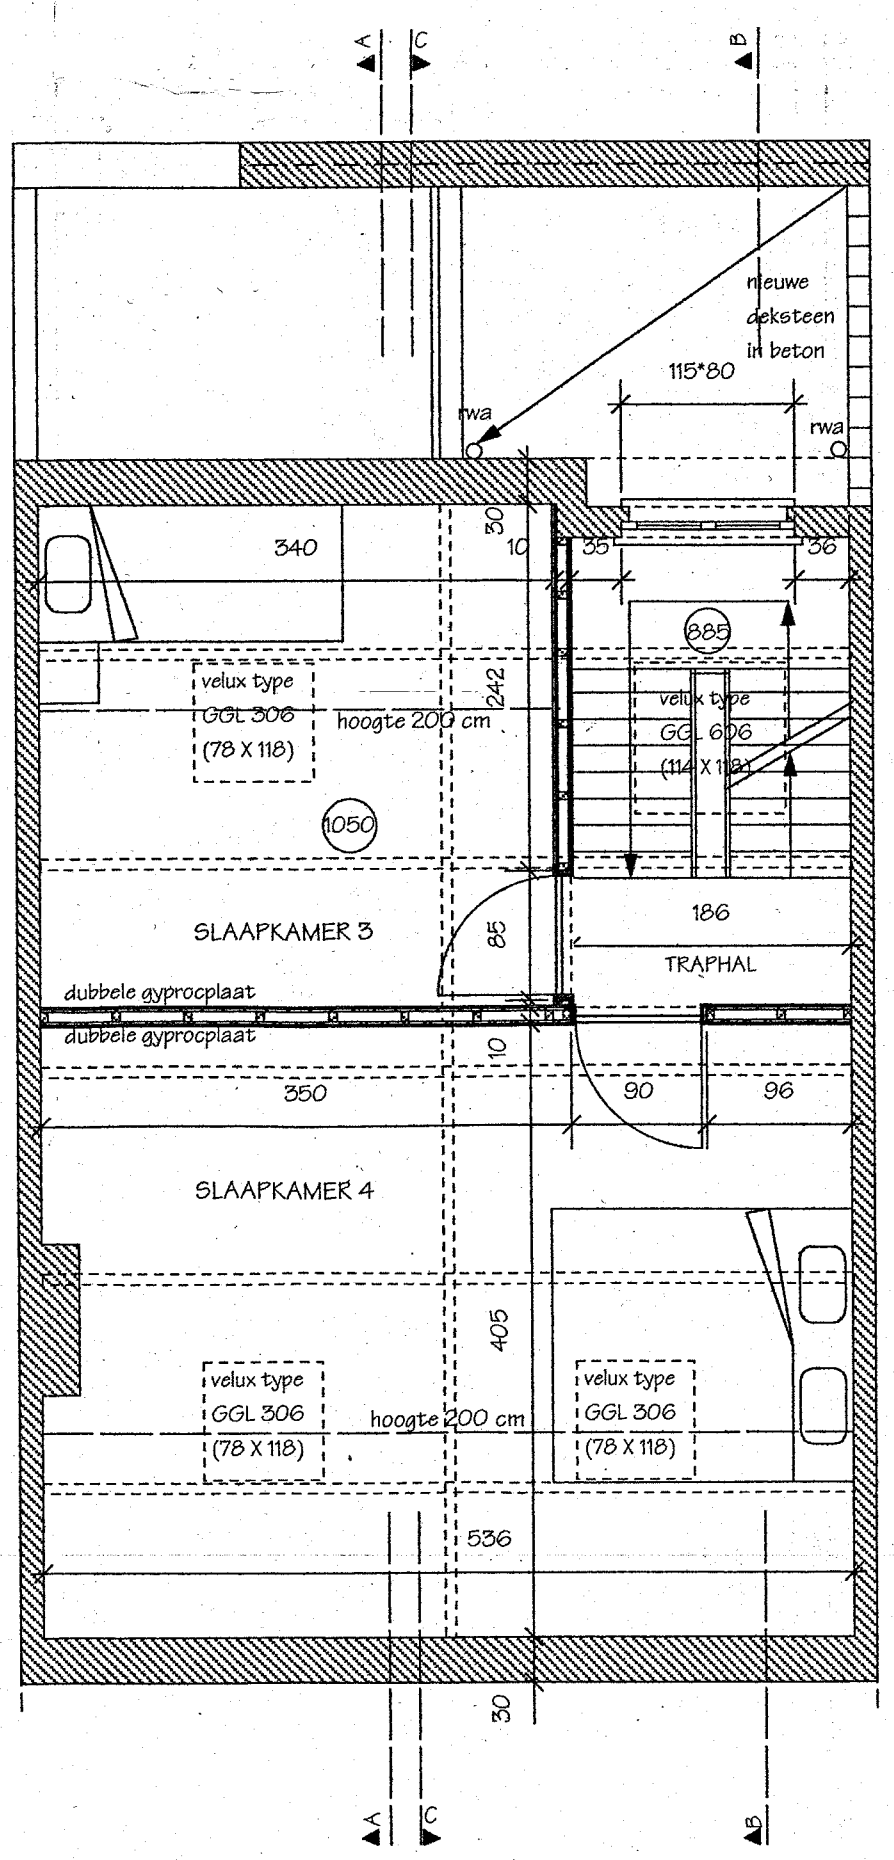

Vergunde toestand
Kammerstraat 11, 9000 Gent
grondplan niv +3

0 1m
schaal 1:50