


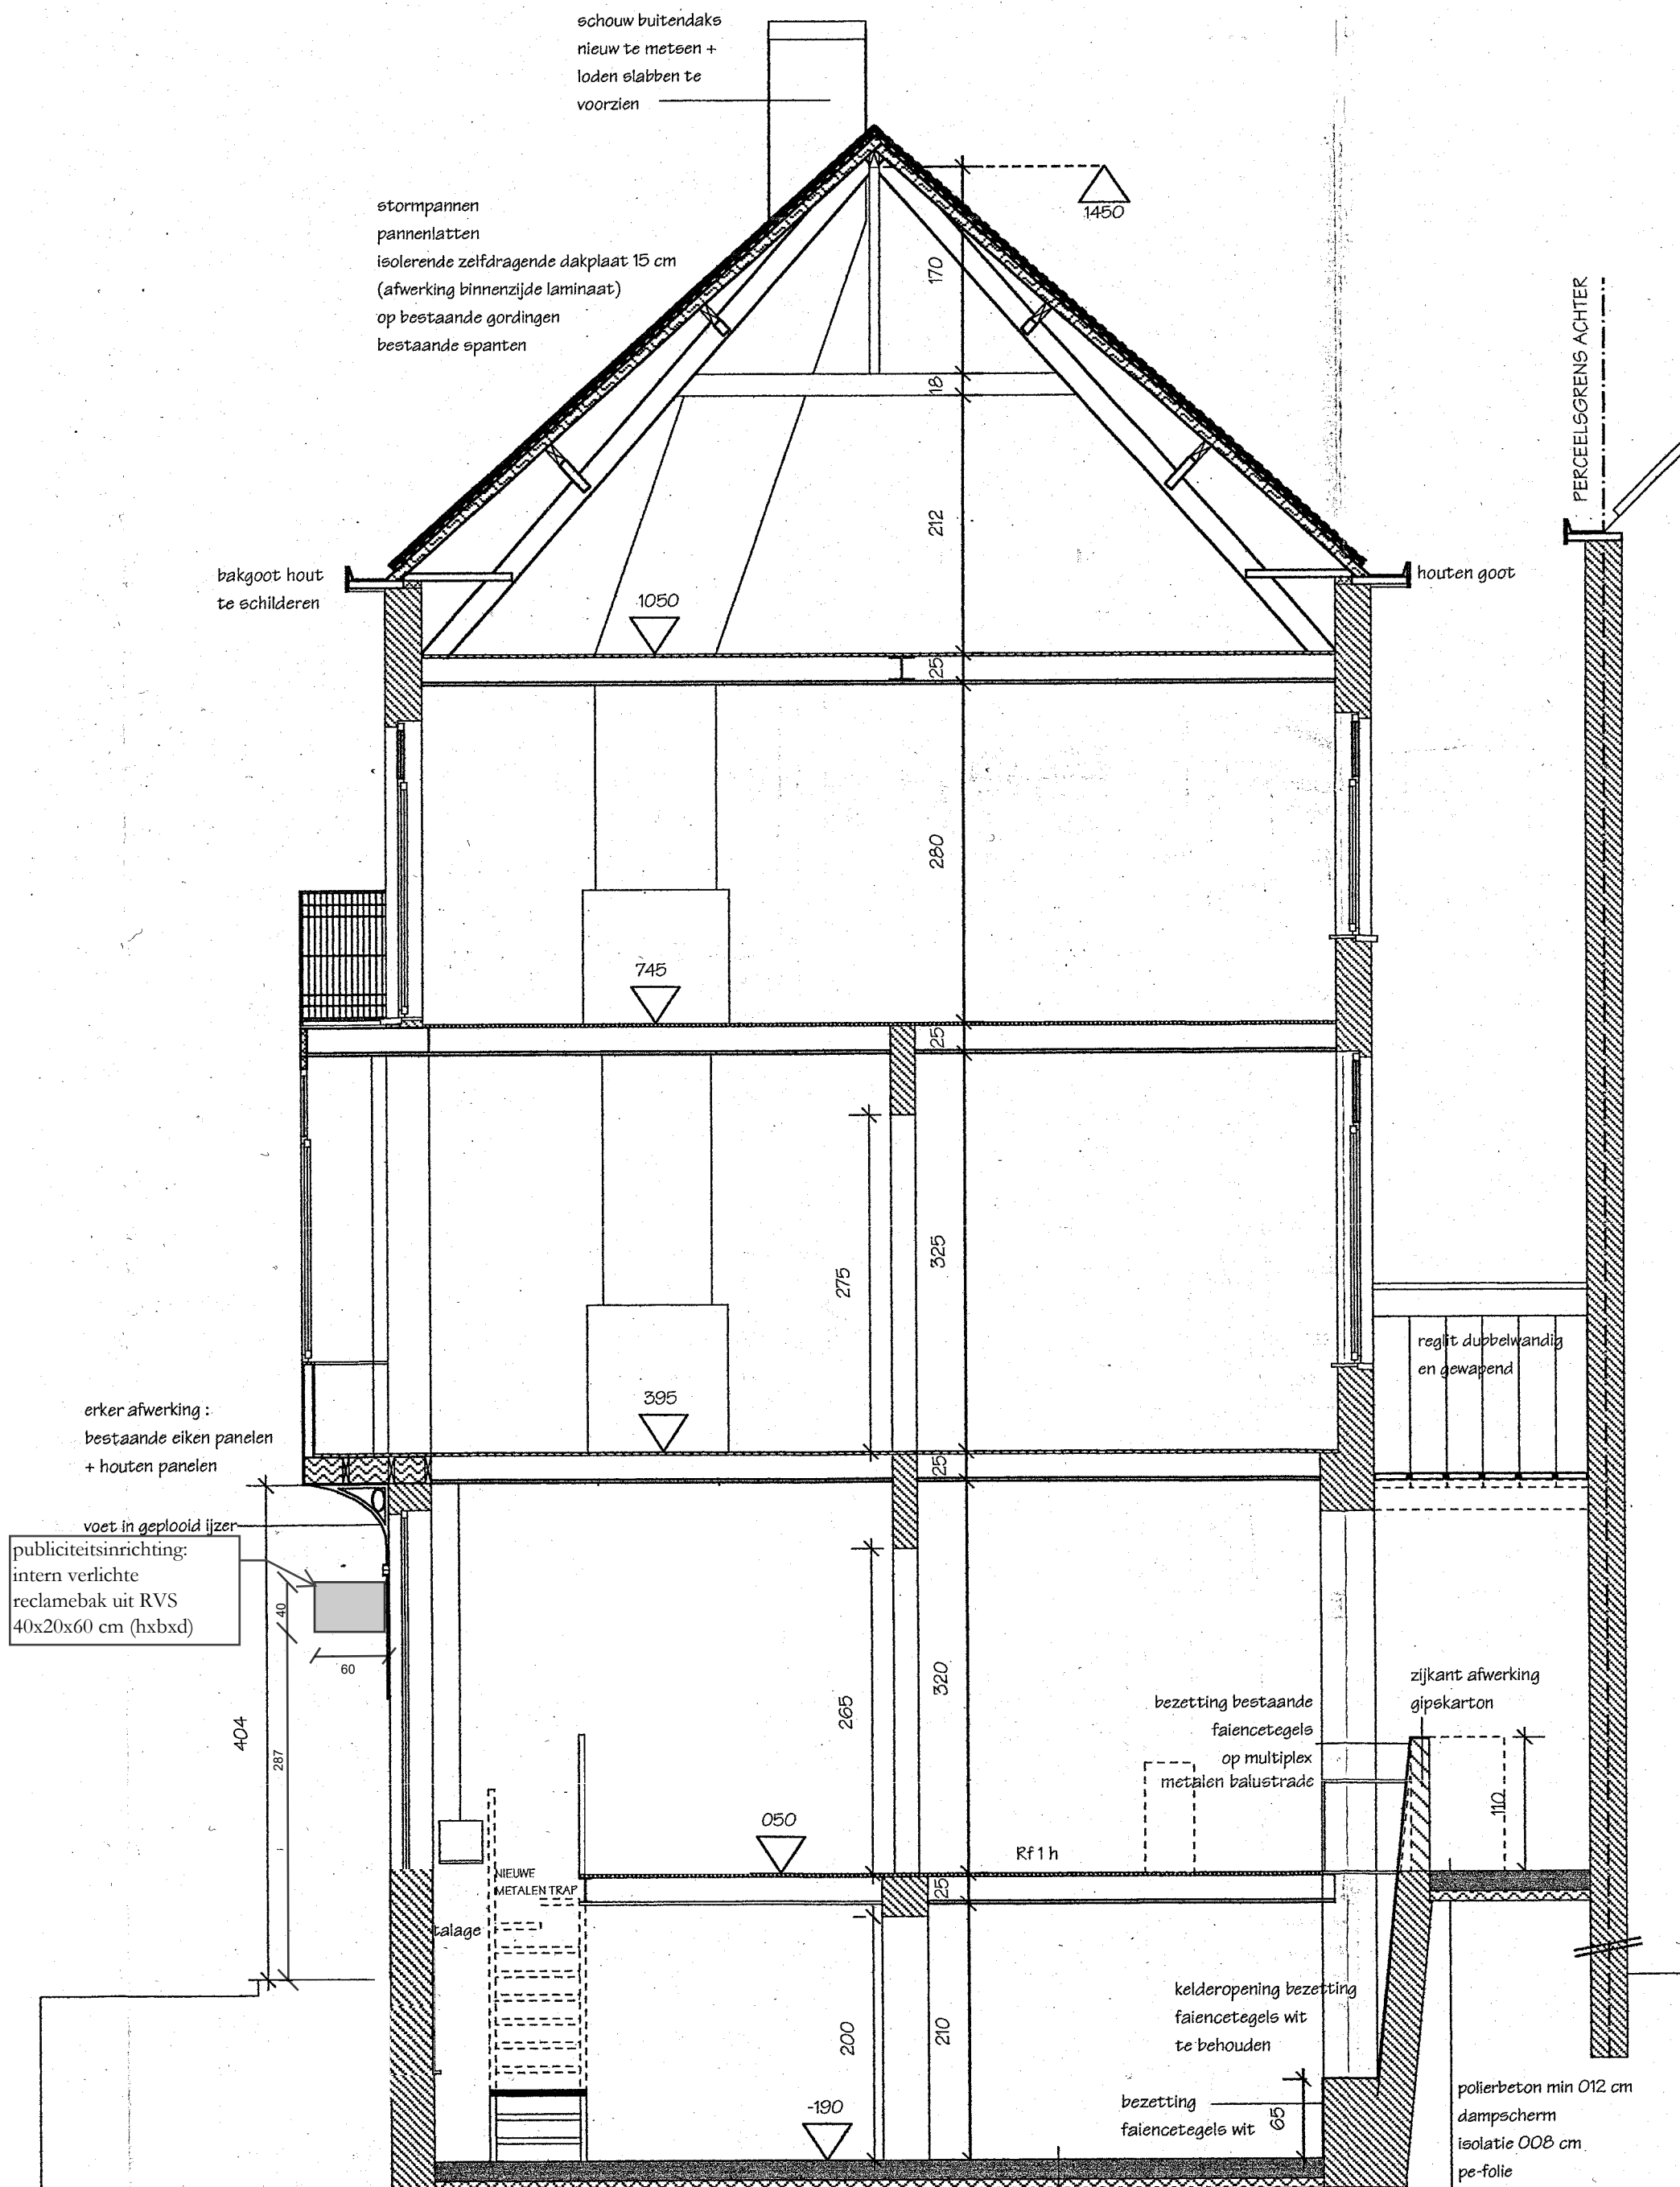

Bestaande toestand
Kammerstraat 11, 9000 Gent
snede AA

0 1m
schaal 1:50



**ZIE BIJZONDERE
VOORWAARDE(N)**