
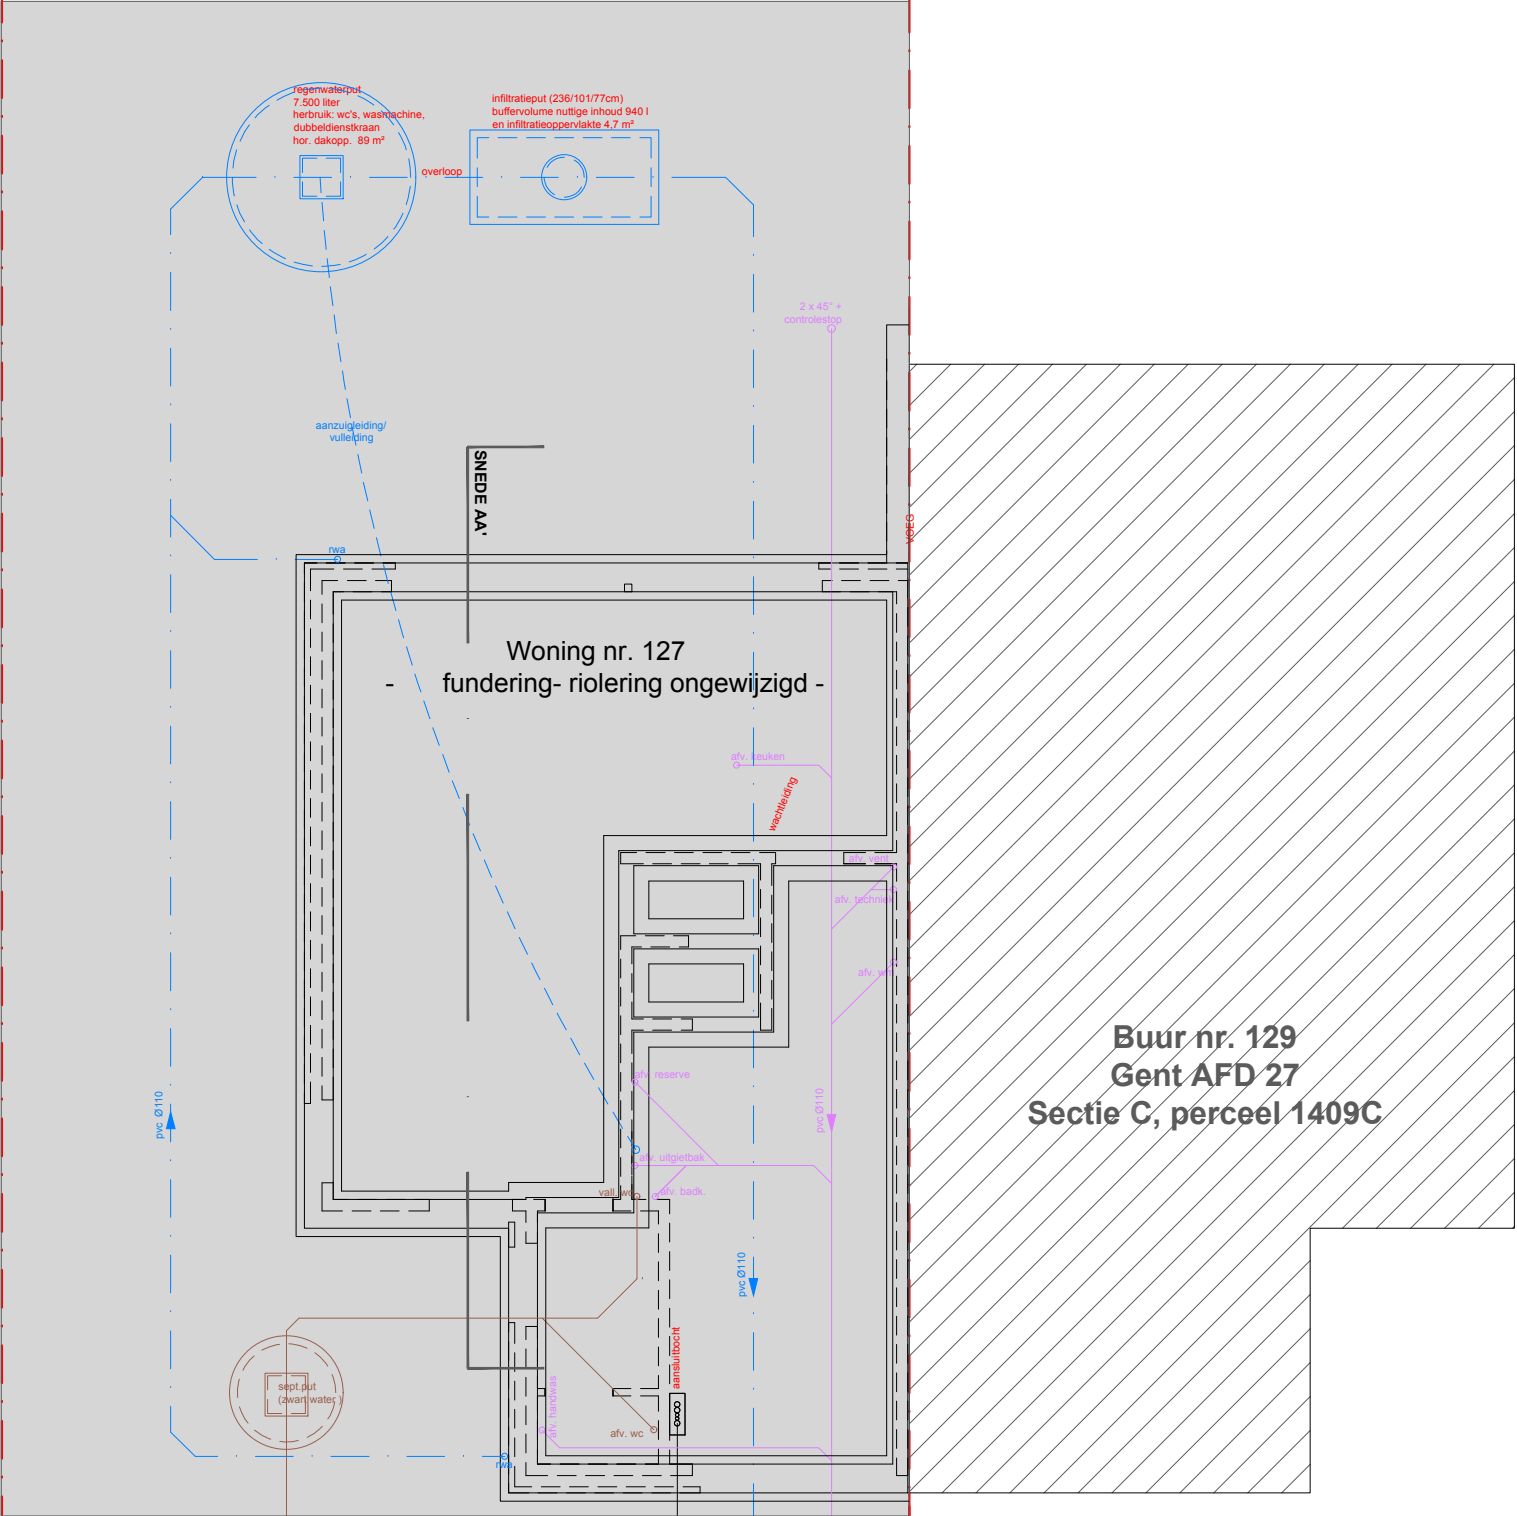


|   |                                                                              |                                     |                               |
|---|------------------------------------------------------------------------------|-------------------------------------|-------------------------------|
| PROJECT: Verbouwing ééngezinswoning - dakkapel                                                                                           |                                                                              | STADIUM: OMGEVINSVERGUNNINGAANVRAAG |                               |
| ADRES: Antoon Catriestraat 127, Drongen 9031                                                                                             |                                                                              | DOSSIER: 26-001                     | DATUM 13/05/2026 SCHAAL 1:100 |
| ONTWERPER:<br>Gaëtan Van Beversluys<br>9N3 BV<br>Hulstboomstraat 66 Gent 9000<br><br>telefoon 047139 15 48<br>e-mail gaetan.vb@gmail.com | OPDRACHTGEVER :<br><br>De bewoners<br>- Zen Van Gaever<br>- Charlotte Delrue |                                     |                               |
|   | PLAN: FUNDERINGSPLAN<br>BESTAANDE TOESTAND                                   |                                     | VERSIE BA_P_B_1               |

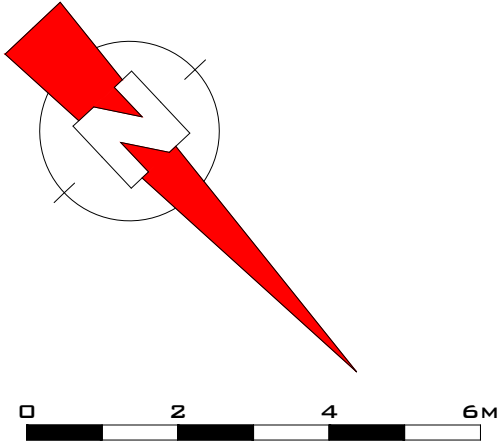

FUNDERING EN RIOLERING  
lot 2

positie controleputten  
voorzien bij verkaveling

KP pvc Ø315 KP pvc Ø315

pvc Ø180 pvc Ø180

aansluiten op  
openbare riolering  
Antoon Catriestraat