
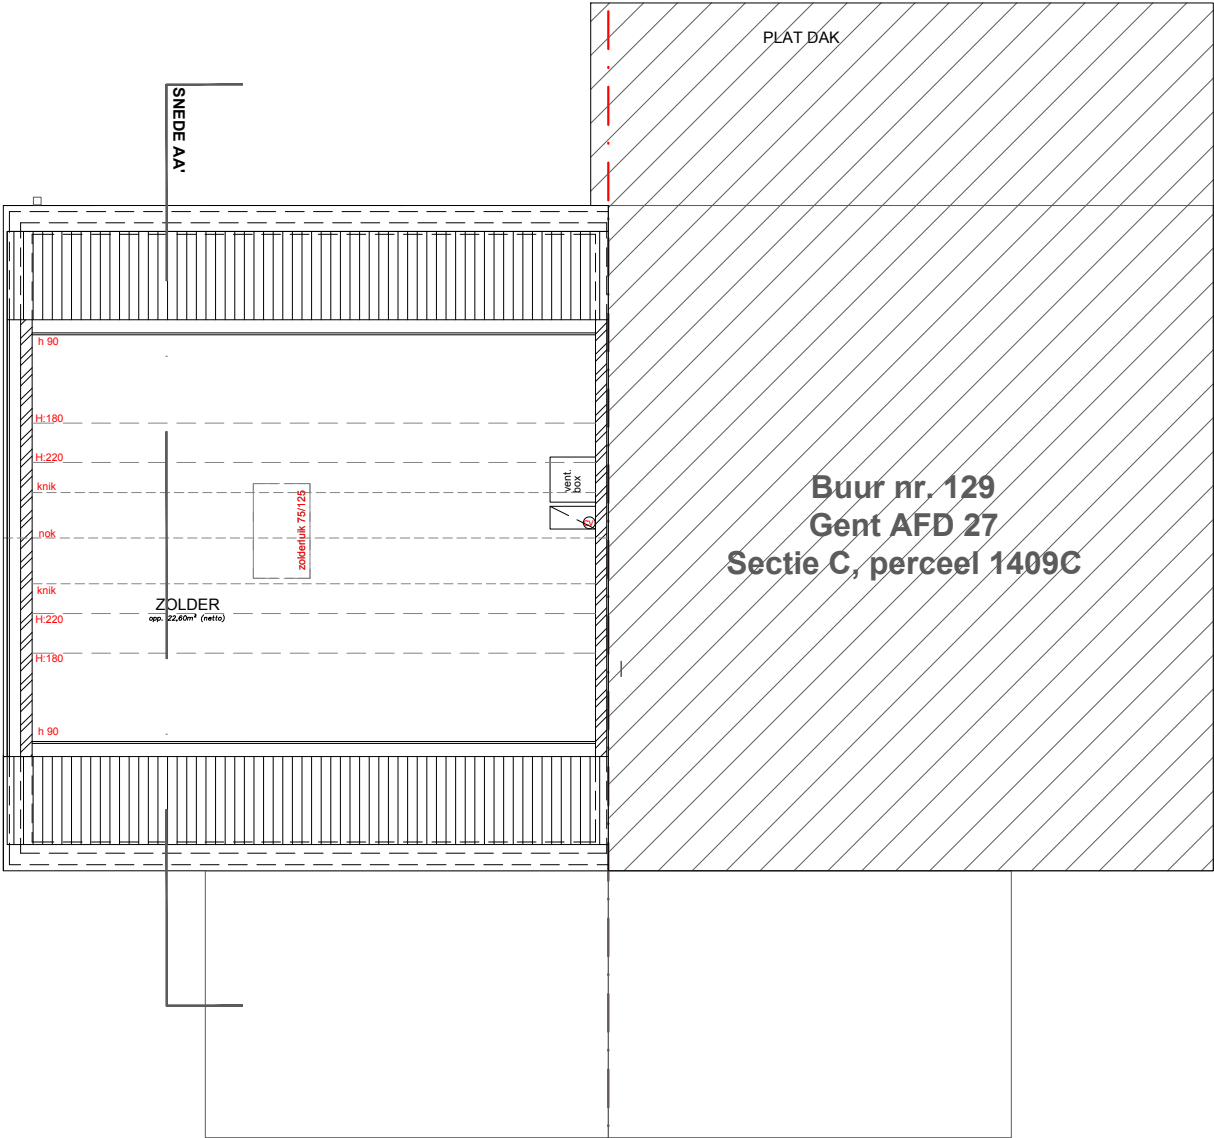


PROJECT: Verbouwing ééngezinswoning - dakkapel		STADIUM: OMGEVINSVERGUNNINGAANVRAAG	
ADRES: Antoon Catriestraat 127, Drogen 9031		DOSSIER: 26-001	DATUM 13/05/2026 SCHAAL 1:100
ONTWERPER: Gaëtan Van Beversluys 9N3 BV Hulstboomstraat 66 Gent 9000 telefoon 047139 15 48 e-mail gaetan.vb@gmail.com	OPDRACHTGEVER : De bewoners - Zen Van Gaever - Charlotte Delrue		
	PLAN: ZOLDERVERDIEPING BESTAANDE TOESTAND		VERSIE BA_P_B_4

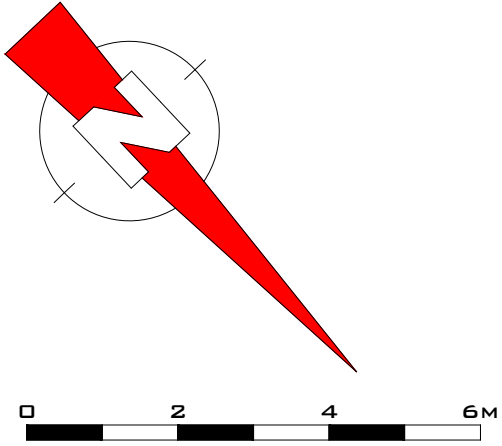

Buur nr. 129
Gent AFD 27
Sectie C, perceel 1409C