
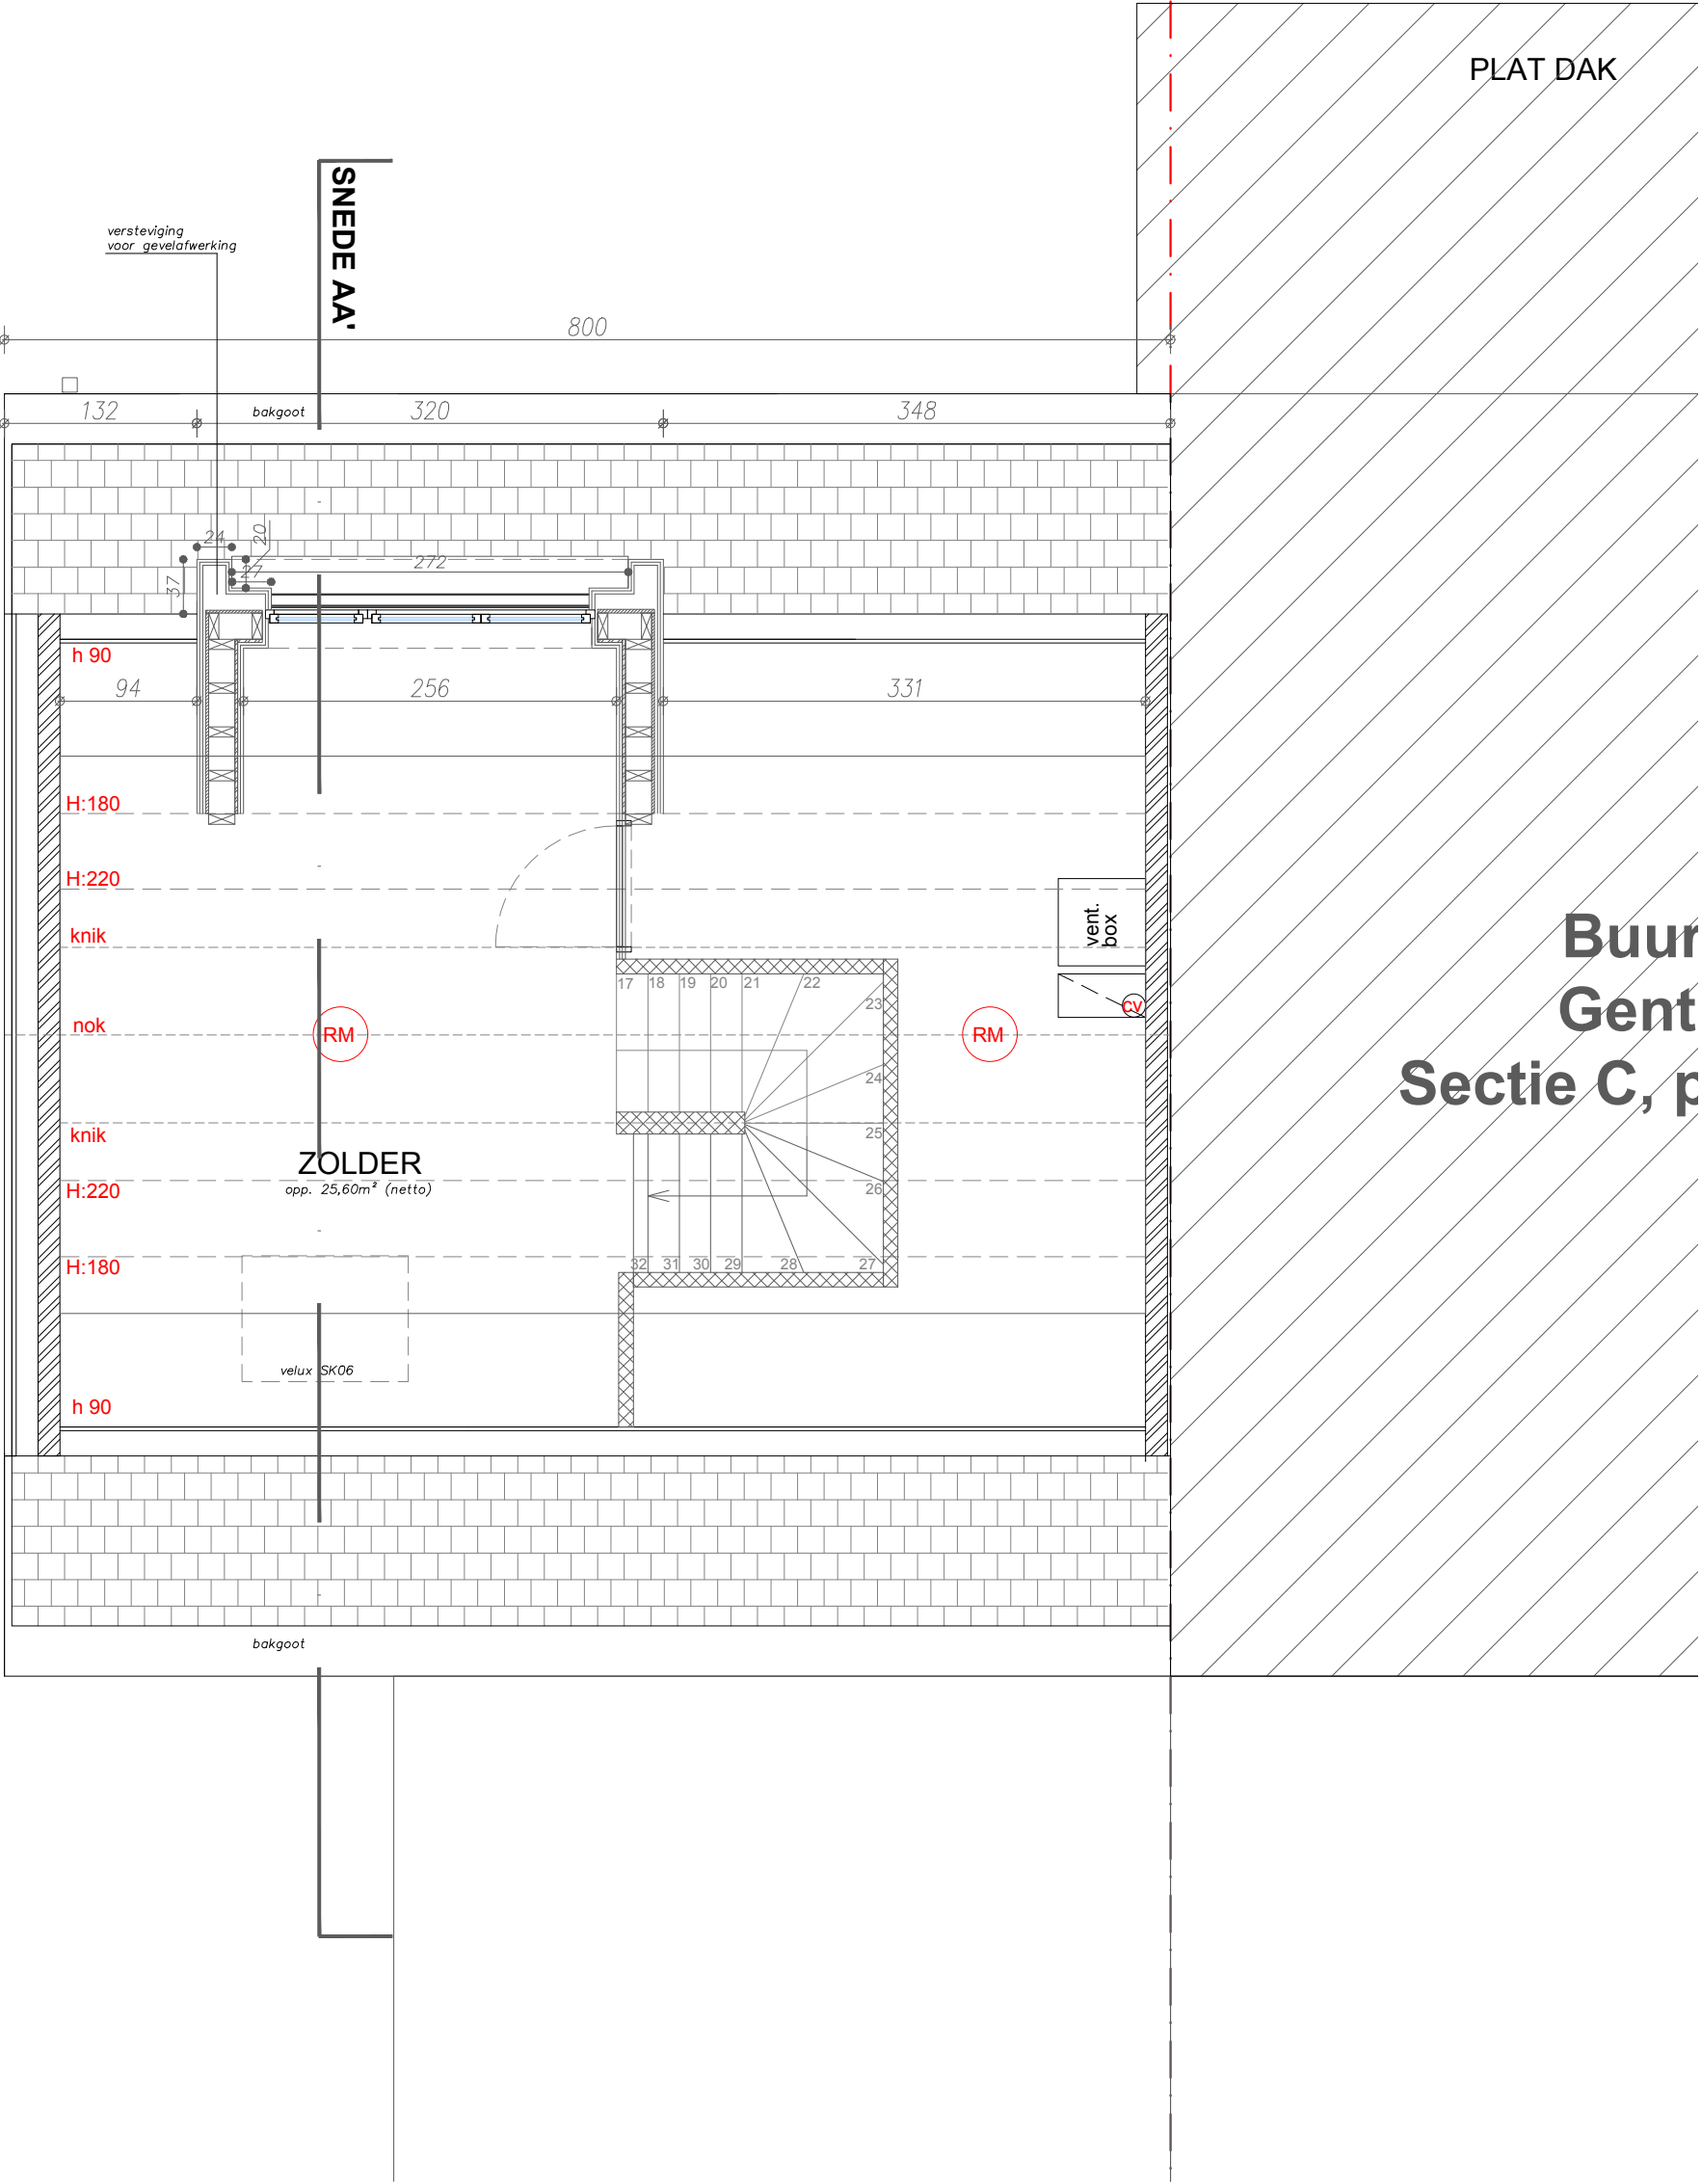


PROJECT: Verbouwing ééngezinswoning - dakkapel		STADIUM: OMGEVINSVERGUNNINGAANVRAAG	
ADRES: Antoon Catriestraat 127, Drongen 9031		DOSSIER: 26-001	DATUM 13/05/2026 SCHAAL 1:50
ONTWERPER: Gaëtan Van Beversluys 9N3 BV Hulstboomstraat 66 Gent 9000 telefoon 047139 15 48 e-mail gaetan.vb@gmail.com	OPDRACHTGEVER : De bewoners - Zen Van Gaever - Charlotte Delrue		
	PLAN: ZOLDERVERDIEPING GEWENSTE TOESTAND	VERSIE	BA_P_N_4

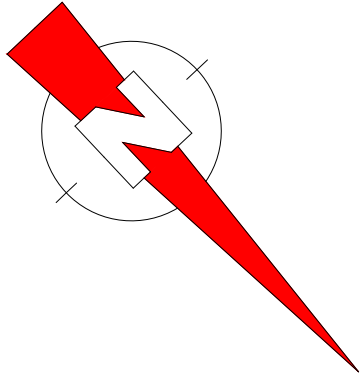

Buur
Gent
Sectie C, p