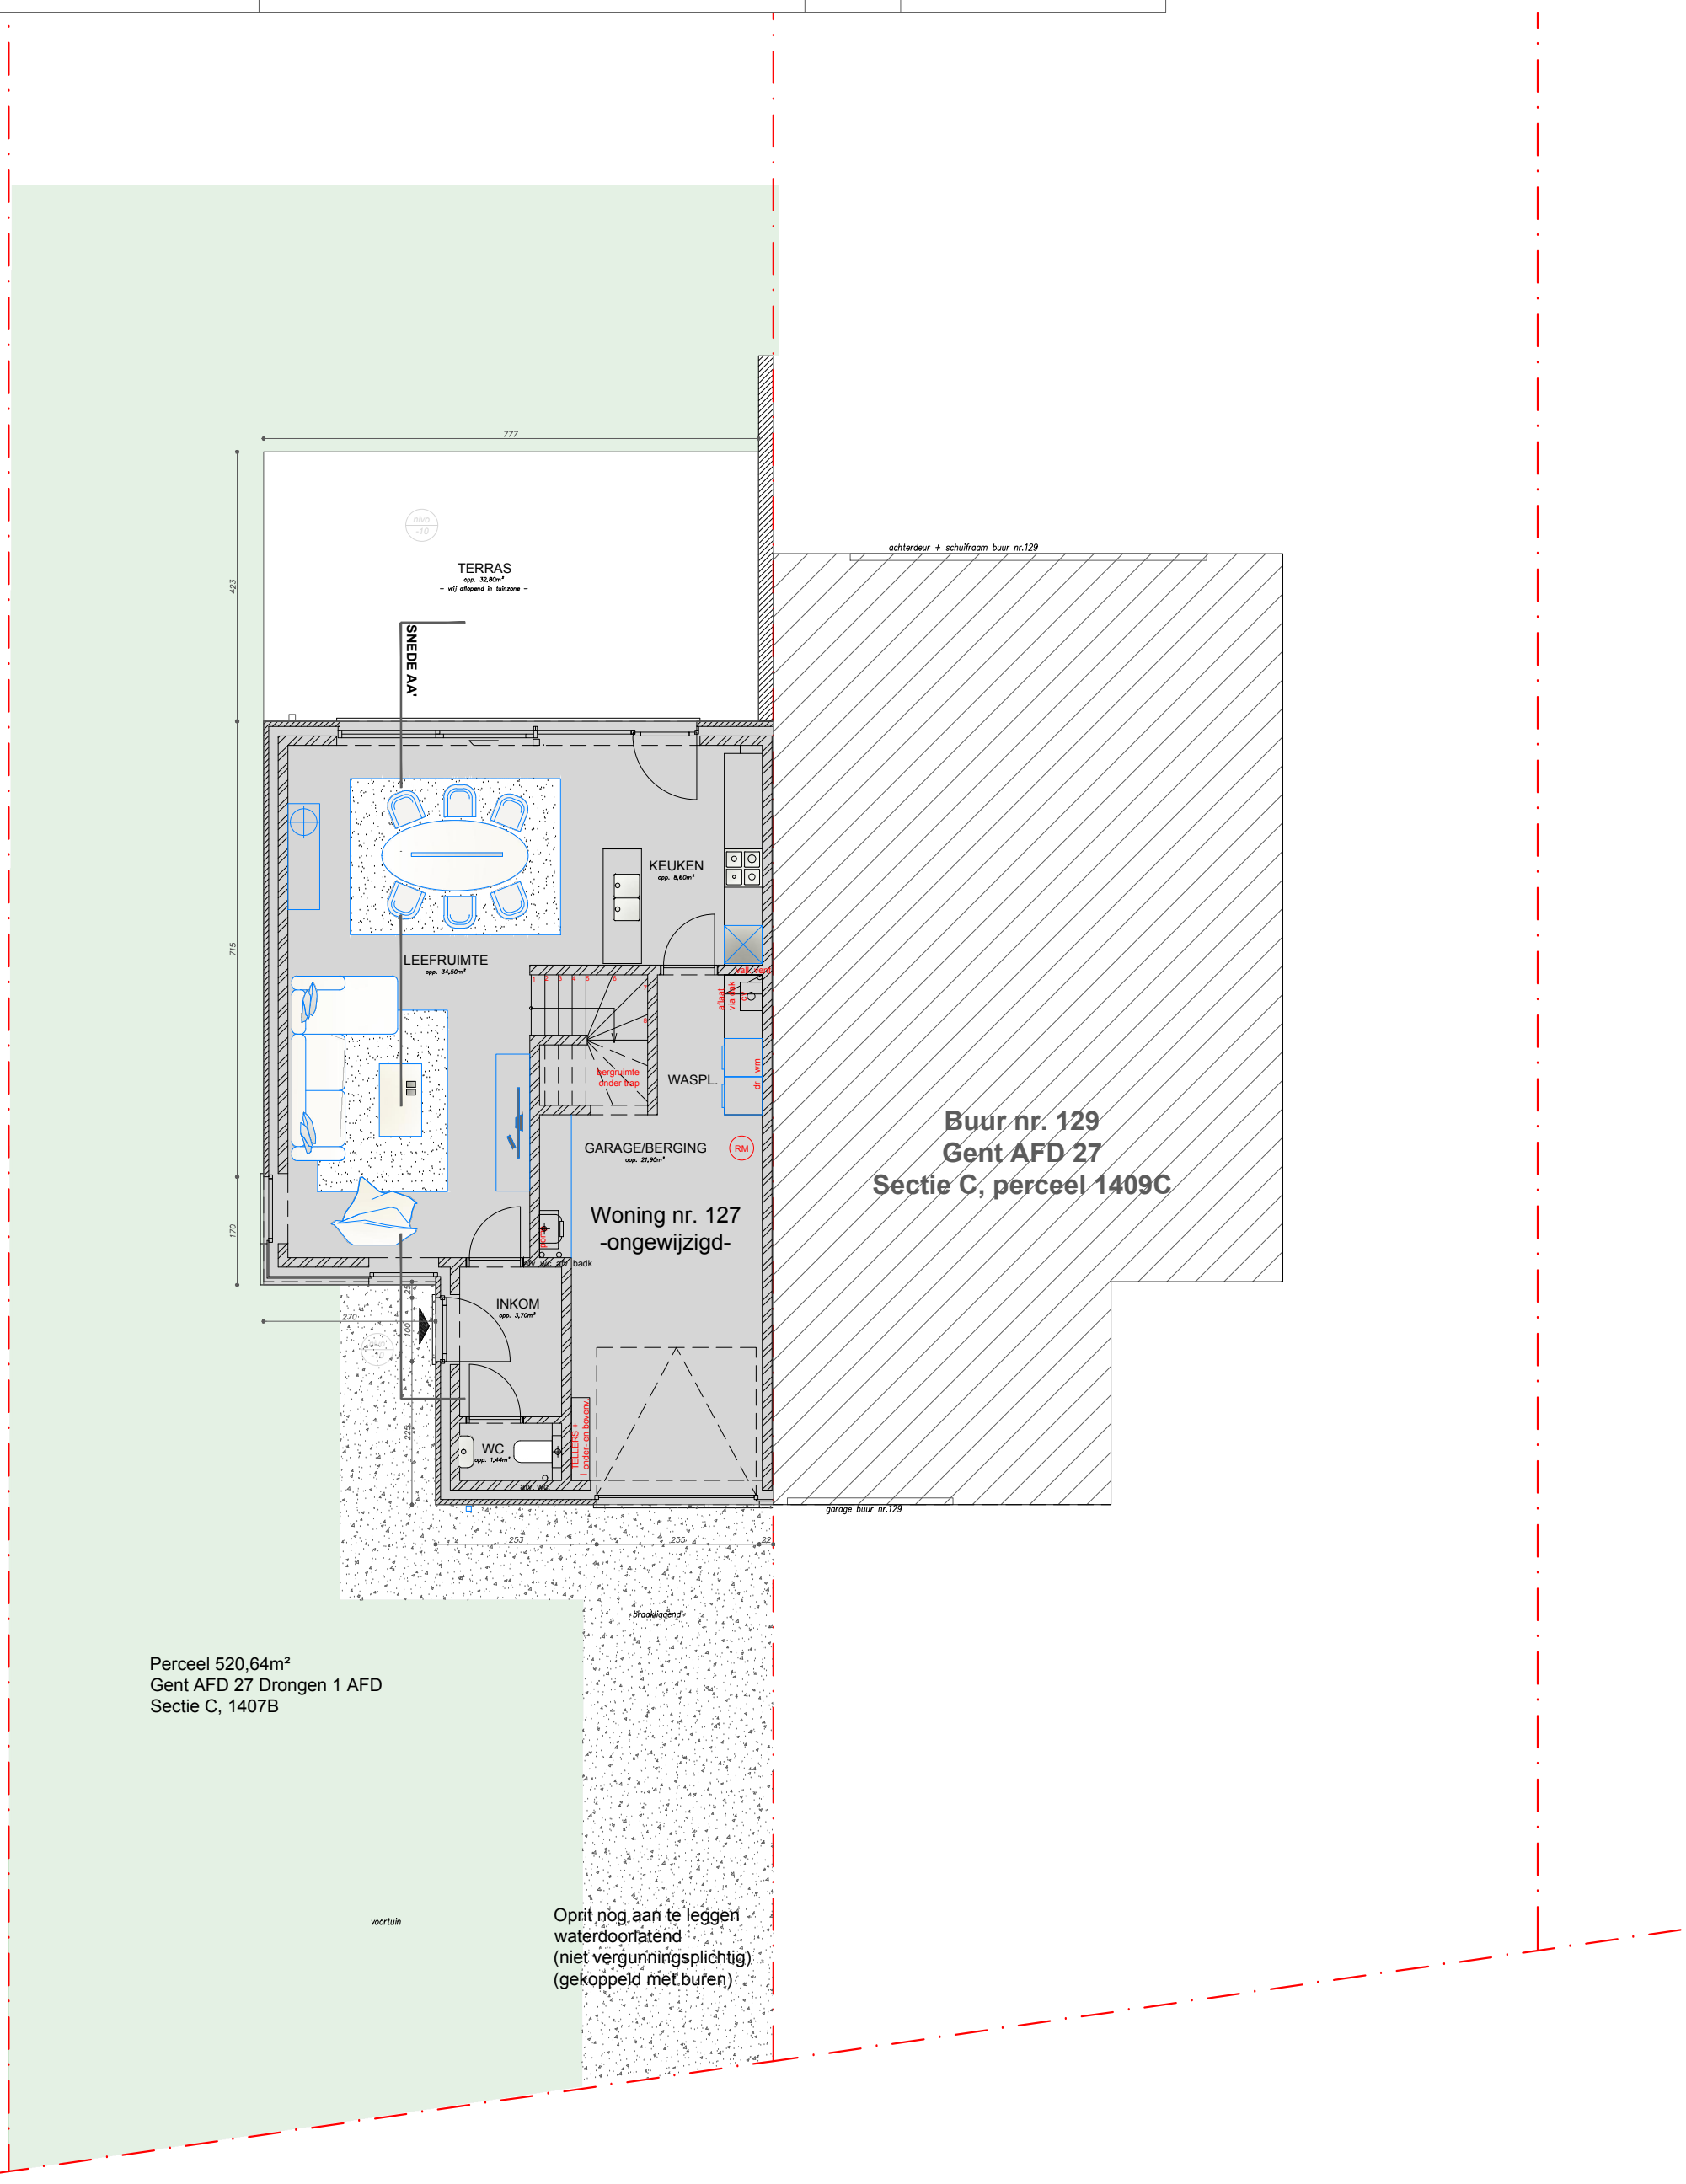PROJECT: Verbouwing ééngezinswoning - dakkapel		STADIUM: OMGEVINSVERGUNNINGAANVRAAG	
ADRES: Antoon Catriestraat 127, Drongen 9031	DOSSIER: 26-001	DATUM 13/05/2026	SCHAAL 1:100
ONTWERPER: Gaëtan Van Beversluys 9N3 BV Hulstboomstraat 66 Gent 9000 telefoon 047139 15 48 e-mail gaetan.vb@gmail.com	OPDRACHTGEVER : De bewoners - Zen Van Gaever - Charlotte Delrue		
	PLAN: GELIJKVLOERS BESTAANDE TOESTAND	VERSIE	BA_P_B_2