PROJECT: Verbouwing ééngezinswoning - dakkapel		STADIUM: OMGEVINSVERGUNNINGAANVRAAG	
ADRES: Antoon Catriestraat 127, Drongen 9031	DOSSIER: 26-001	DATUM 13/05/2026	SCHAAL 1:100

ONTWERPER:

Gaëtan Van Beversluys
9N3 BV
Hulstboomstraat 66 Gent 9000

telefoon 047139 15 48
e-mail gaetan.vb@gmail.com

OPDRACHTGEVER :

De bewoners
- Zen Van Gaever
- Charlotte Delrue

PLAN: VOORGEVEL NIEUWE TOESTAND	VERSIE	BA_G_N_2

0 2 4 6M

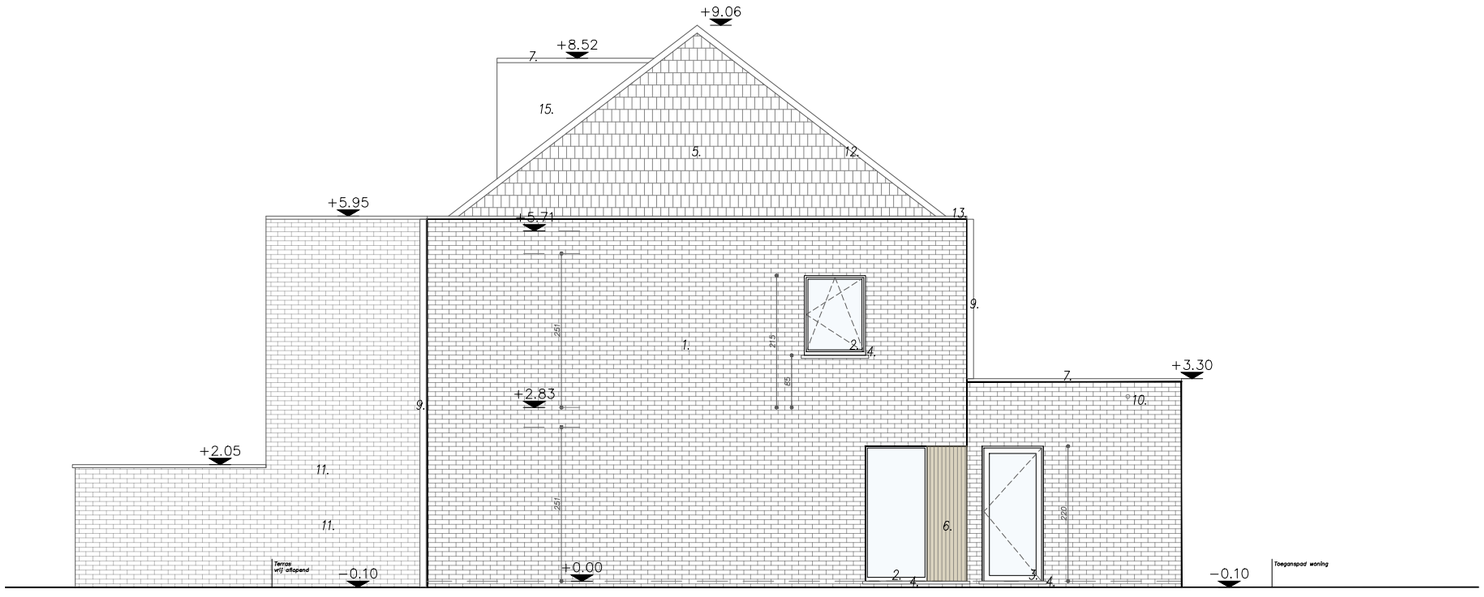

ZIJGEVEL LINKS
lot 2