


|   |  |                                                                                           |                  |
|---|--|-------------------------------------------------------------------------------------------|------------------|
| PROJECT: Verbouwing ééngezinswoning - dakkapel   |  | STADIUM: OMGEVINSVERGUNNINGAANVRAAG                                                       |                  |
| ADRES: Antoon Catriestraat 127, Drongen 9031   |  | DOSSIER: 26-001                                                                           | DATUM 13/05/2026 |
|   |  | SCHAAL 1:100                                                                              |                  |
| <b>ONTWERPER:</b><br><br>Gaëtan Van Beversluys<br>9N3 BV<br>Hulstboomstraat 66 Gent 9000<br><br><br><br><br><br><b>telefoon</b> 047139 15 48<br><b>e-mail</b> gaetan.vb@gmail.com |  | <b>OPDRACHTGEVER :</b><br><br>De bewoners<br>-    Zen Van Gaever<br>-    Charlotte Delrue |                  |
|   |  | PLAN: ZIJGEVEL<br>BESTAANDE TOESTAND                                                      |                  |
|   |  | VERSIE                                                                                    | BA_G_B_2         |

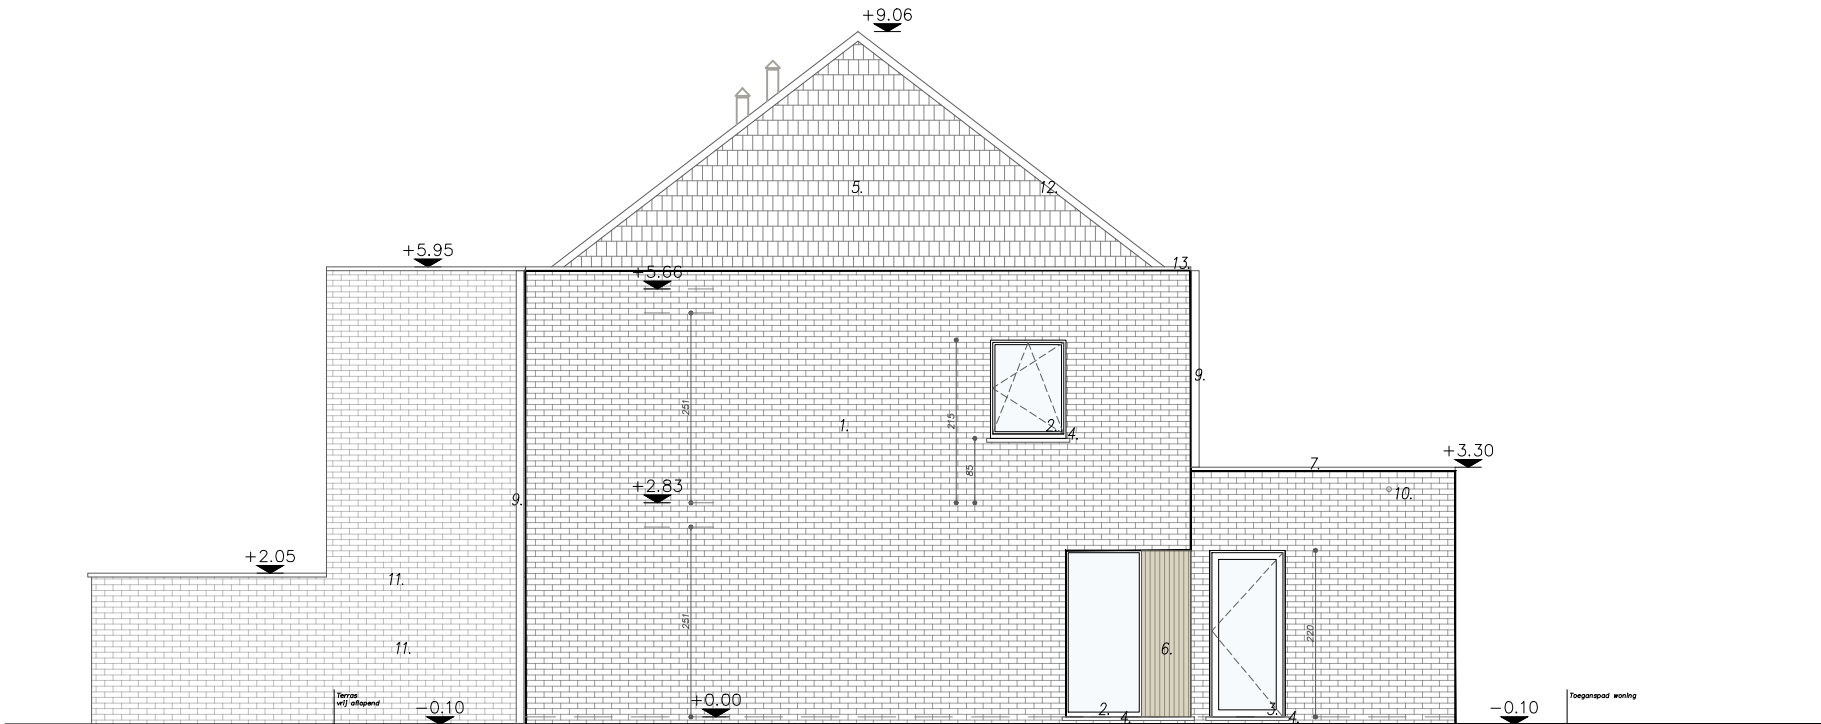

ZIJGEVEL LINKS  
lot 2