


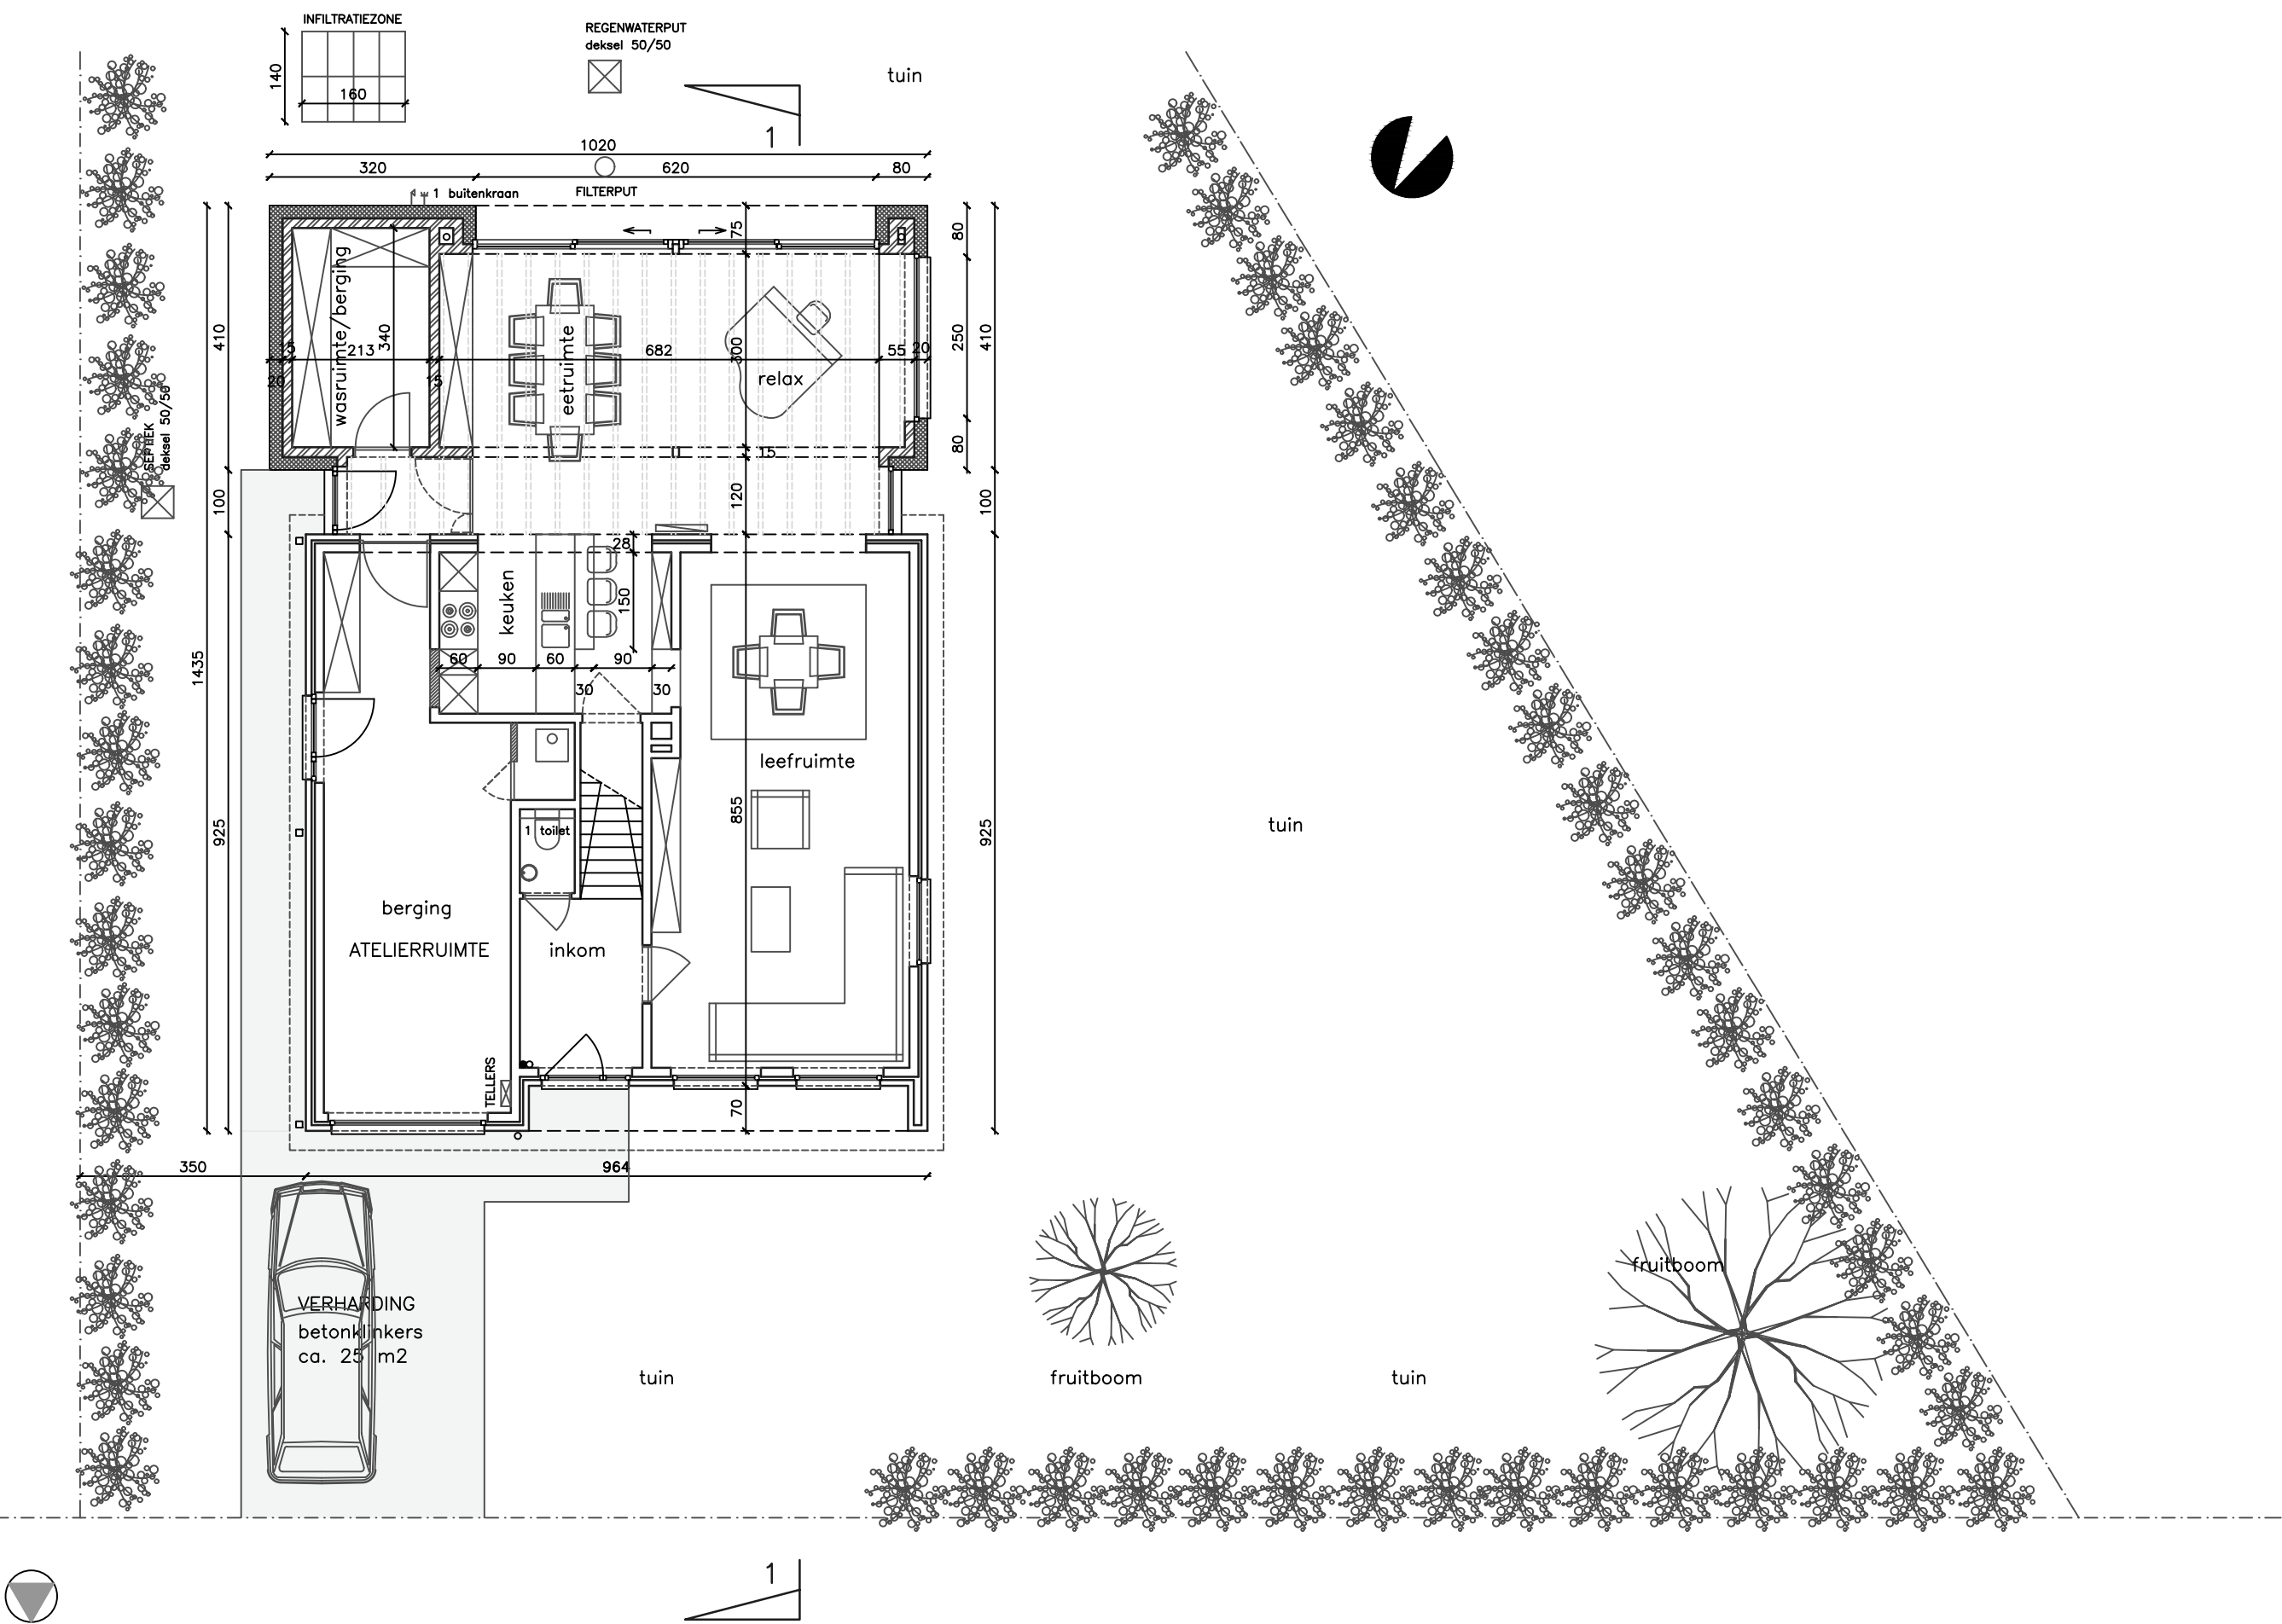

dossier	COSYNS	OMGEVINGSAANVRAAG	datum	19/10/18
plannummer	P_V_01	plan VERGUNDE TOESTAND GELIJKVLOERS	schaal	1/100