


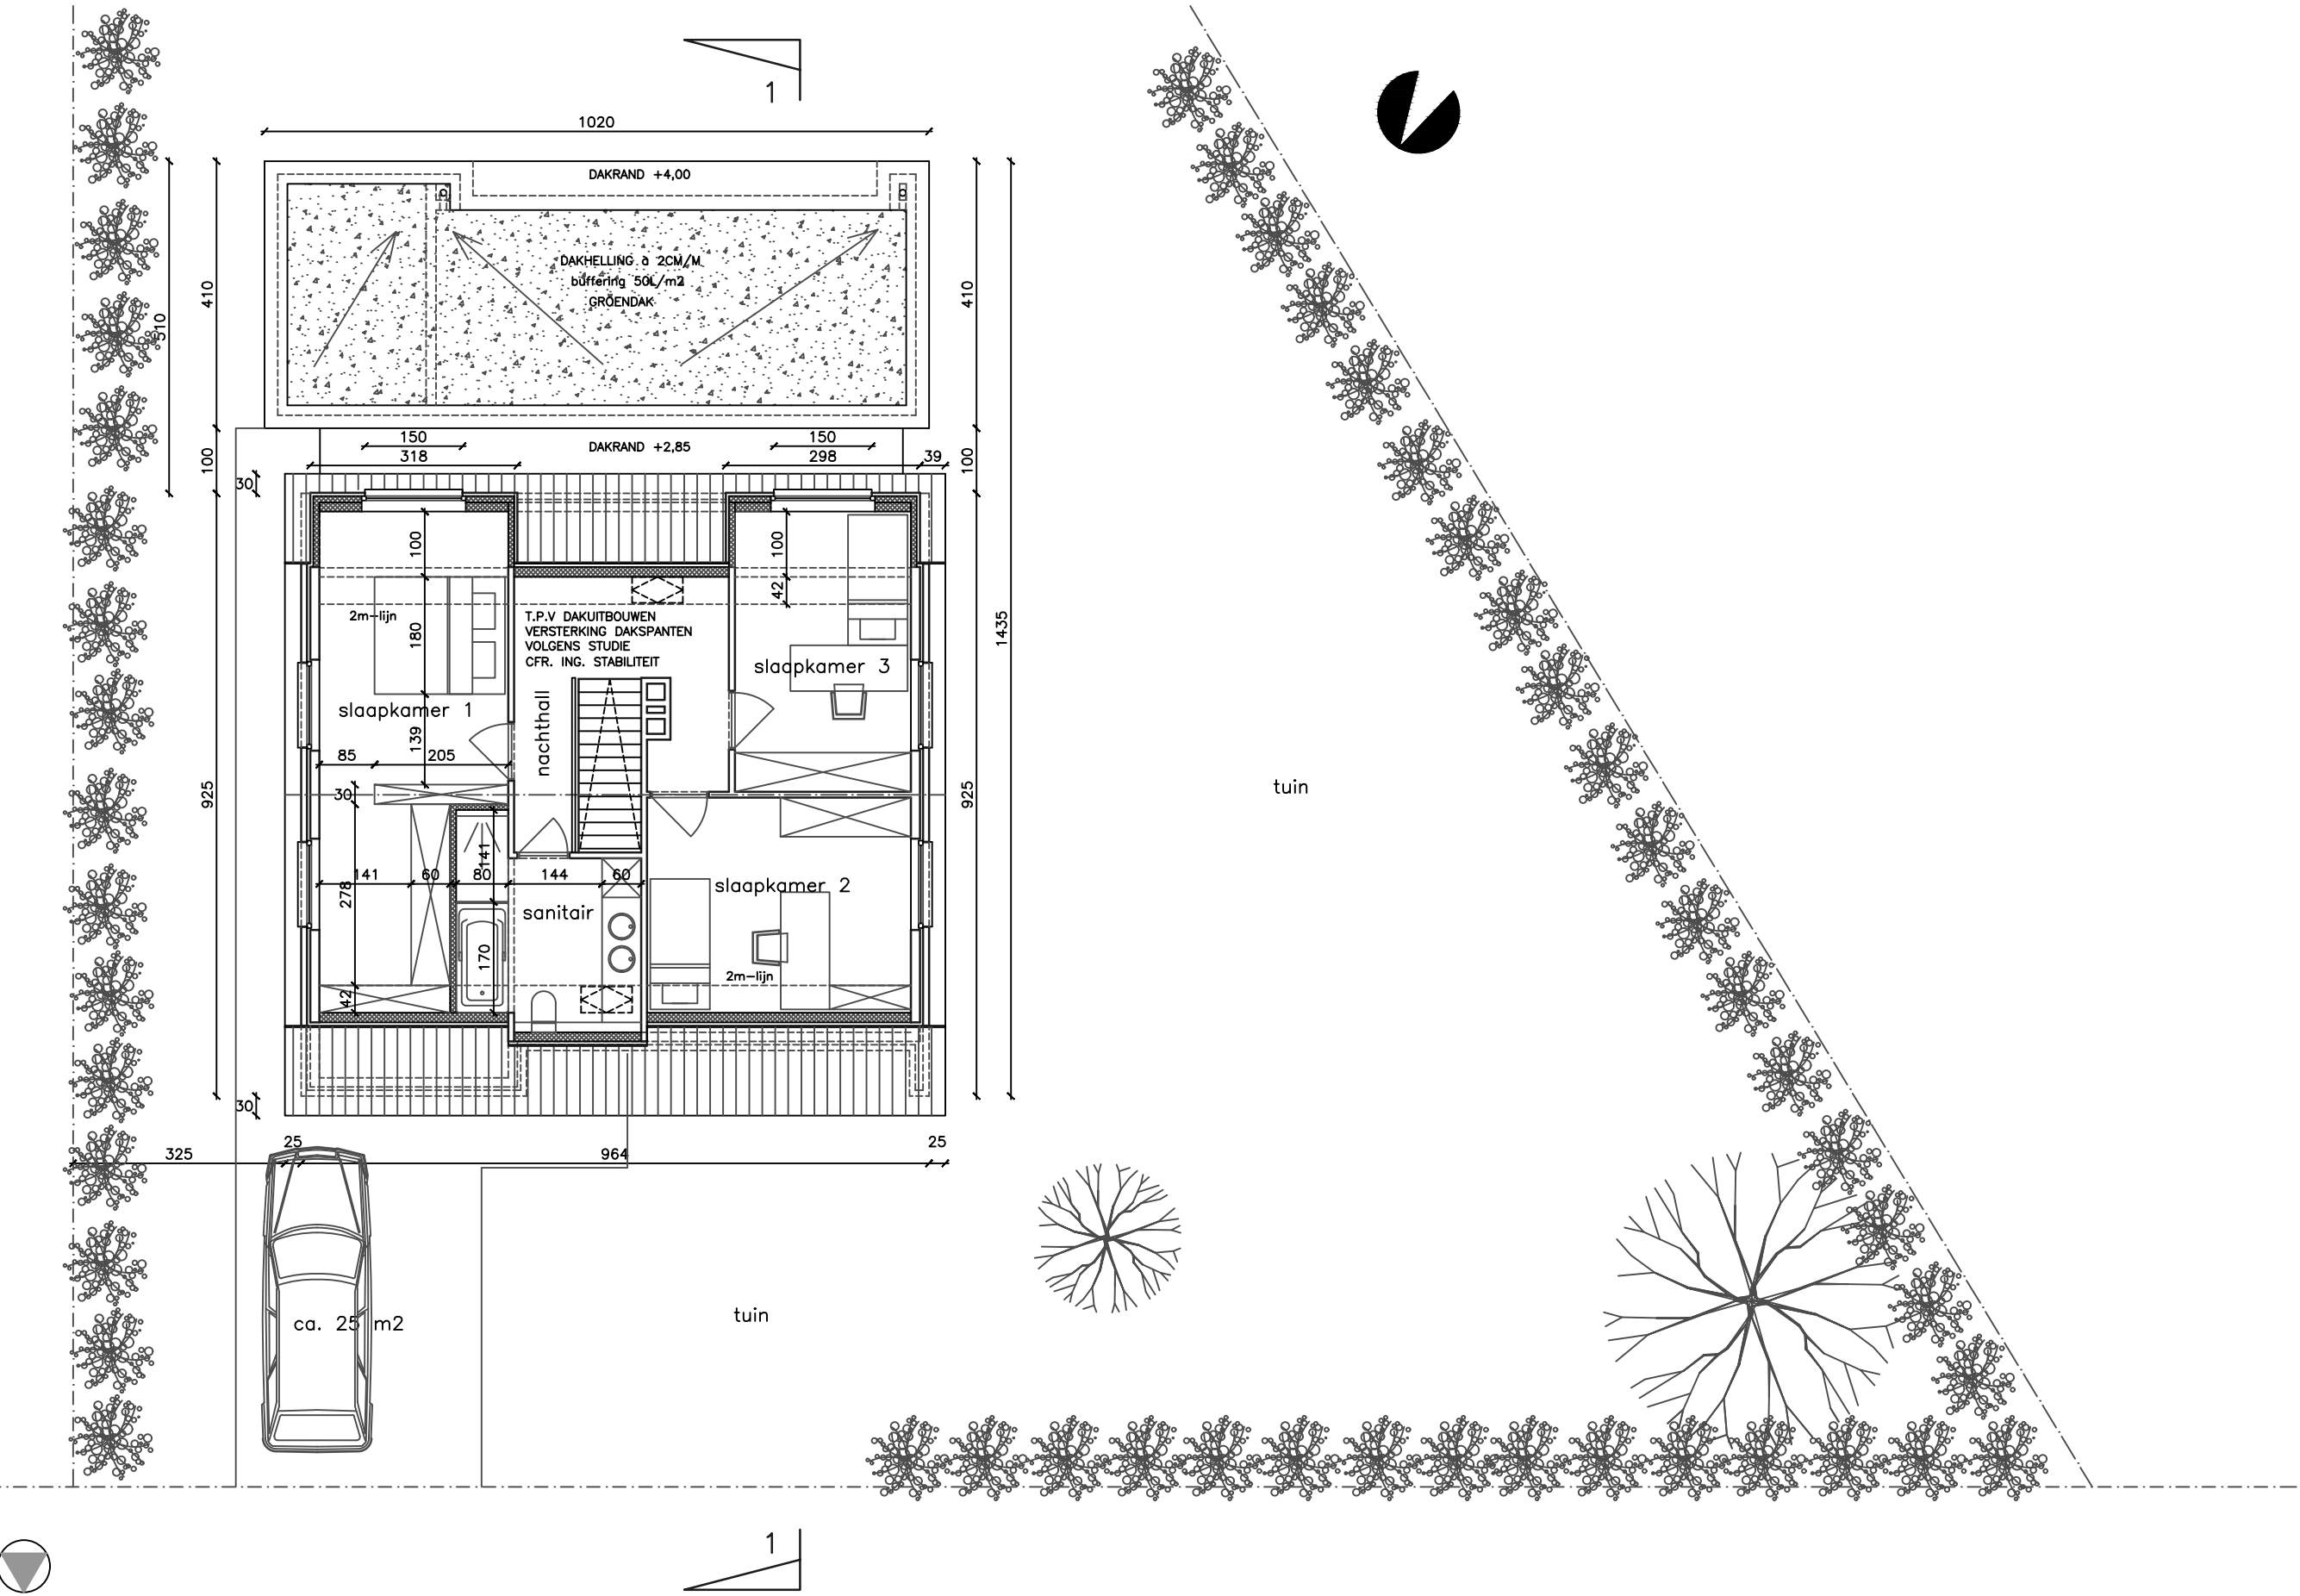

dossier	COSYNS	OMGEVINGSAANVRAAG	datum	19/10/18
plannummer	P_V_02	plan VERGUNDE TOESTAND VERDIEPING	schaal	1/100