


ZIE BIJZONDERE
VOORWAARDE(N)

Volgende werken worden uit de vergunning gesloten:
Het plaatsen van een zwembad

Oprit/staanplaats:
Er zal slechts één oprit, de bestaande, op het openbaar domein worden toegestaan. De parkeerplaats moet haaks op het openbaar domein aantakken in plaats van schuin zoals deze nu is voorzien. Het pad naar de voordeur moet vertrekken vanaf de vergunde oprit.

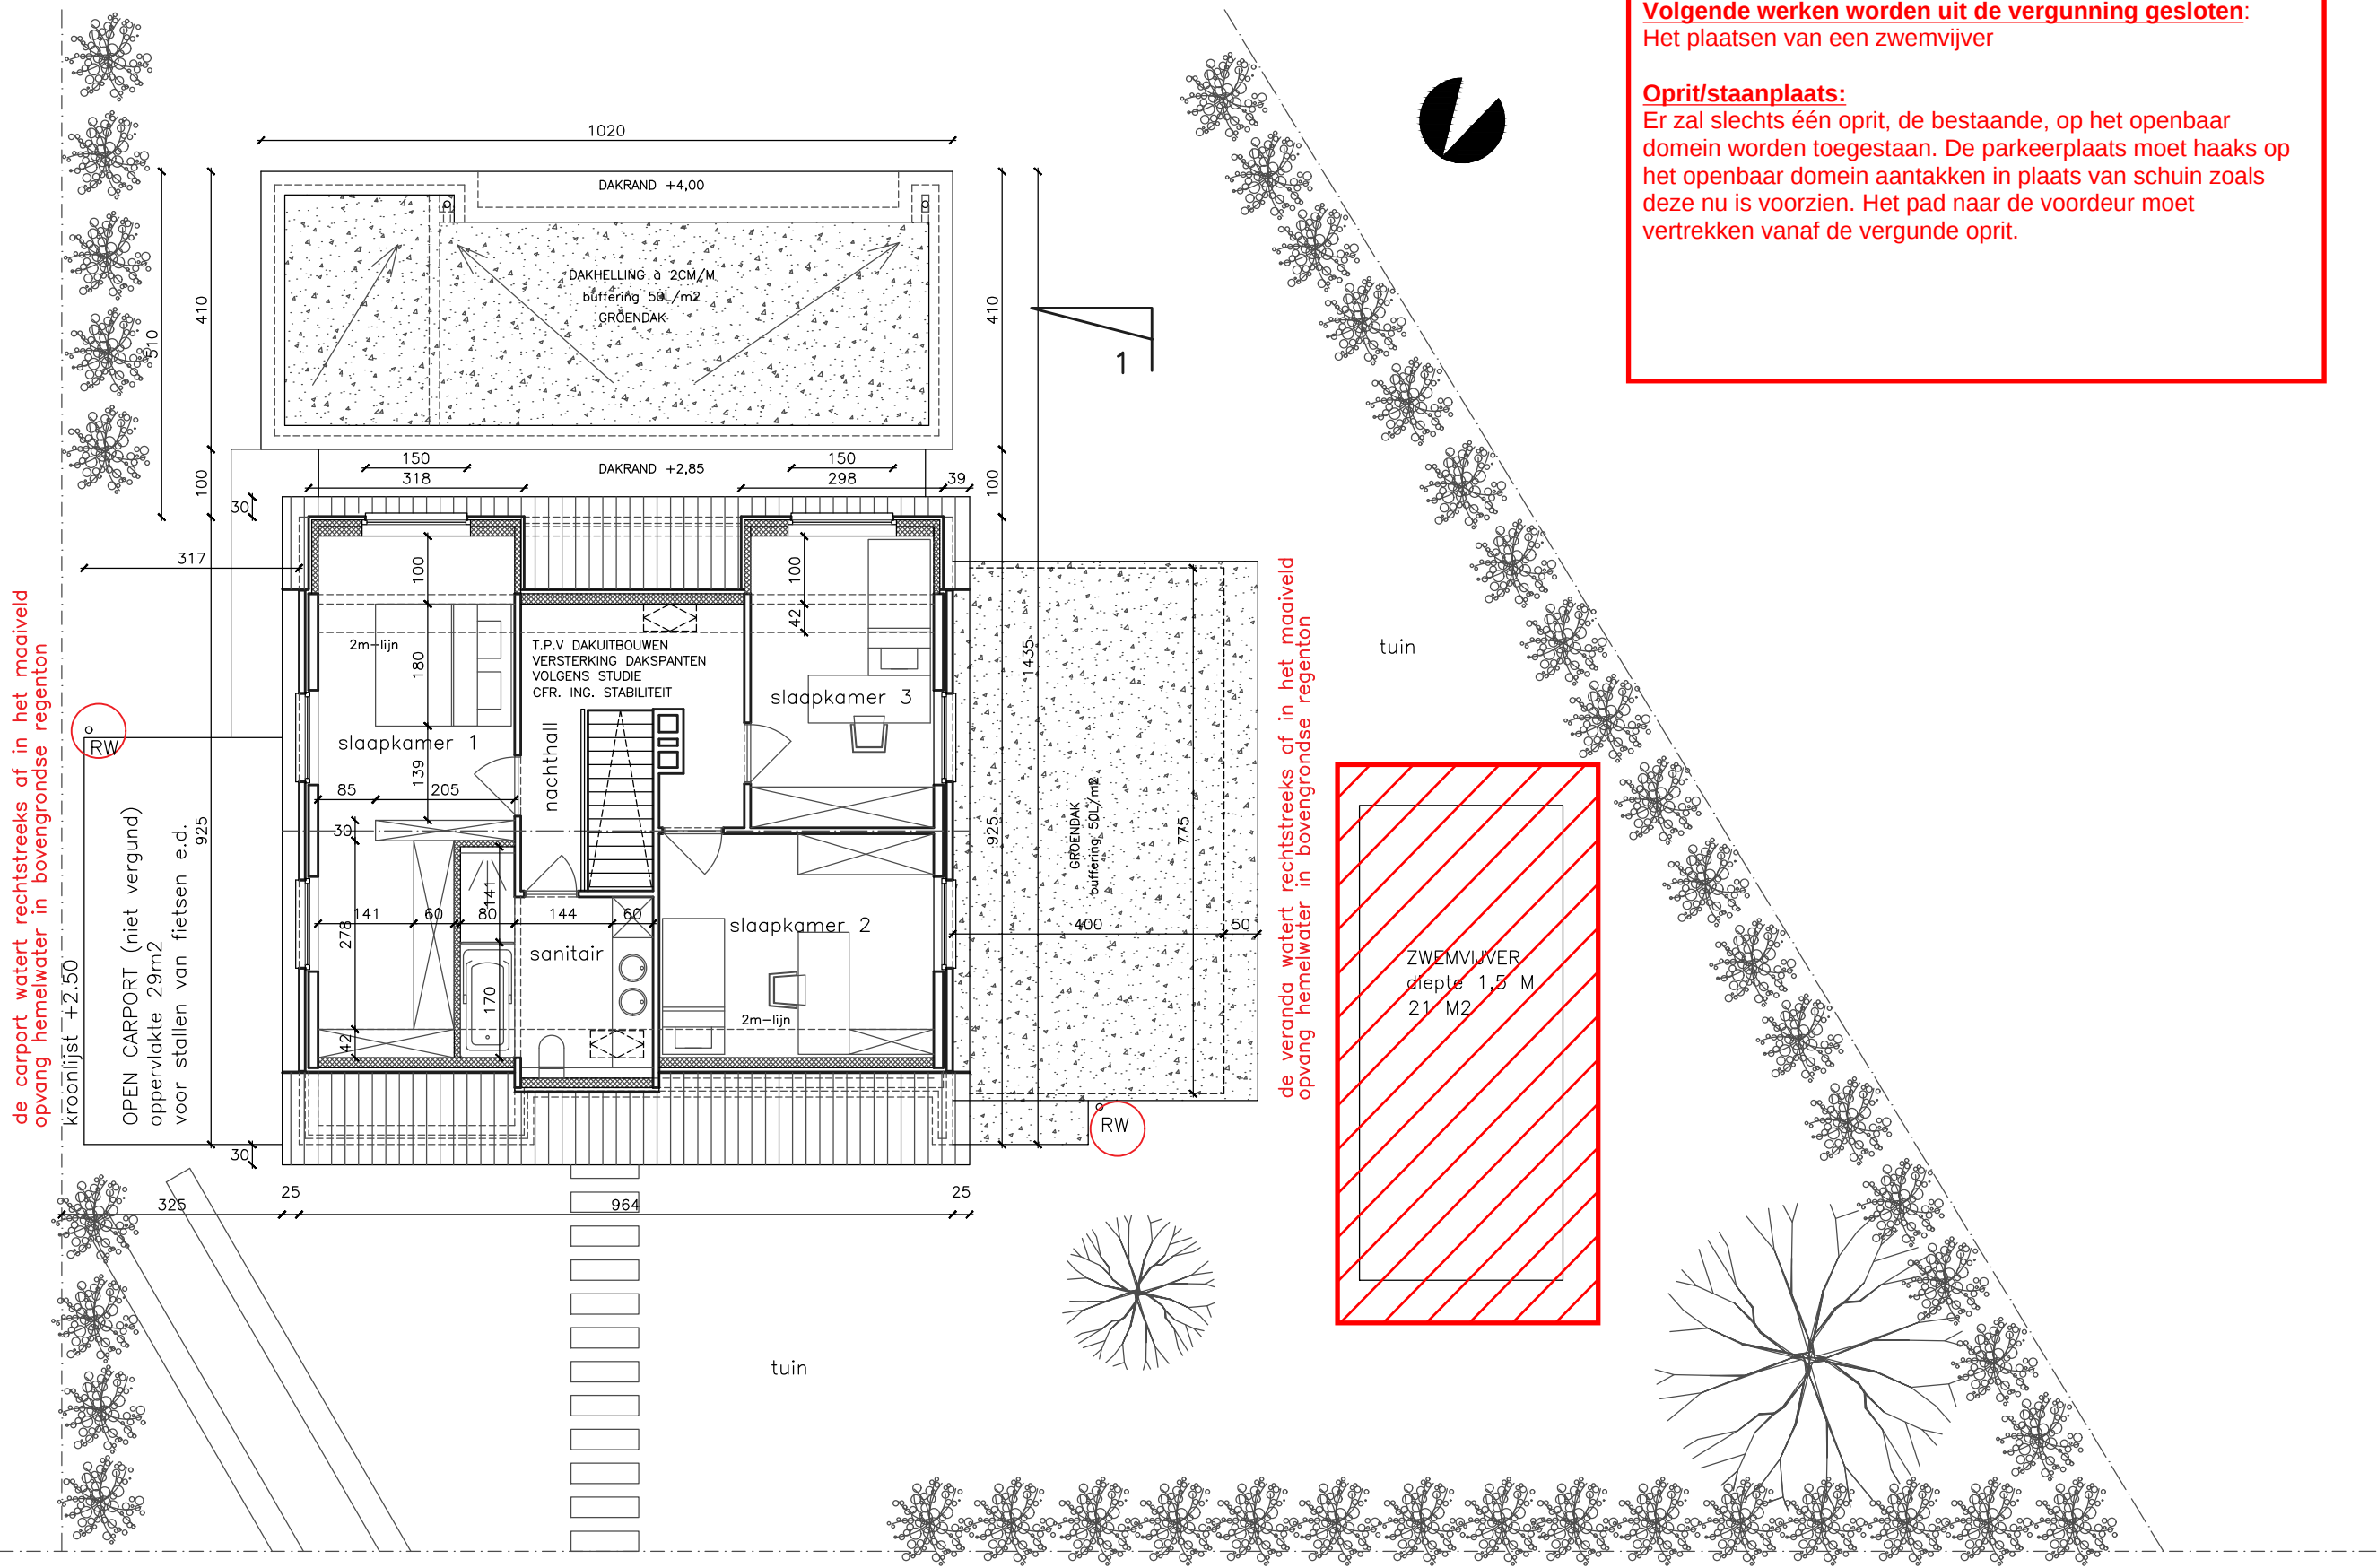

dossier	COSYNS	OMGEVINGSAANVRAAG	datum	19/10/18
plannummer	P_N_02	plan NIEUWE TOESTAND VERDIEPING	schaal	1/100