a r c h i t e c t e n b u r e a u
g i o v a n n i d e c l e r c q

Hundelgemsesteenweg 3 bus 8
9820 MERELBEKE–MELLE

giovanni@dvdarchitecten.be
GSM : 0476/30.80.59
WEB : www.dvdarchitecten.be

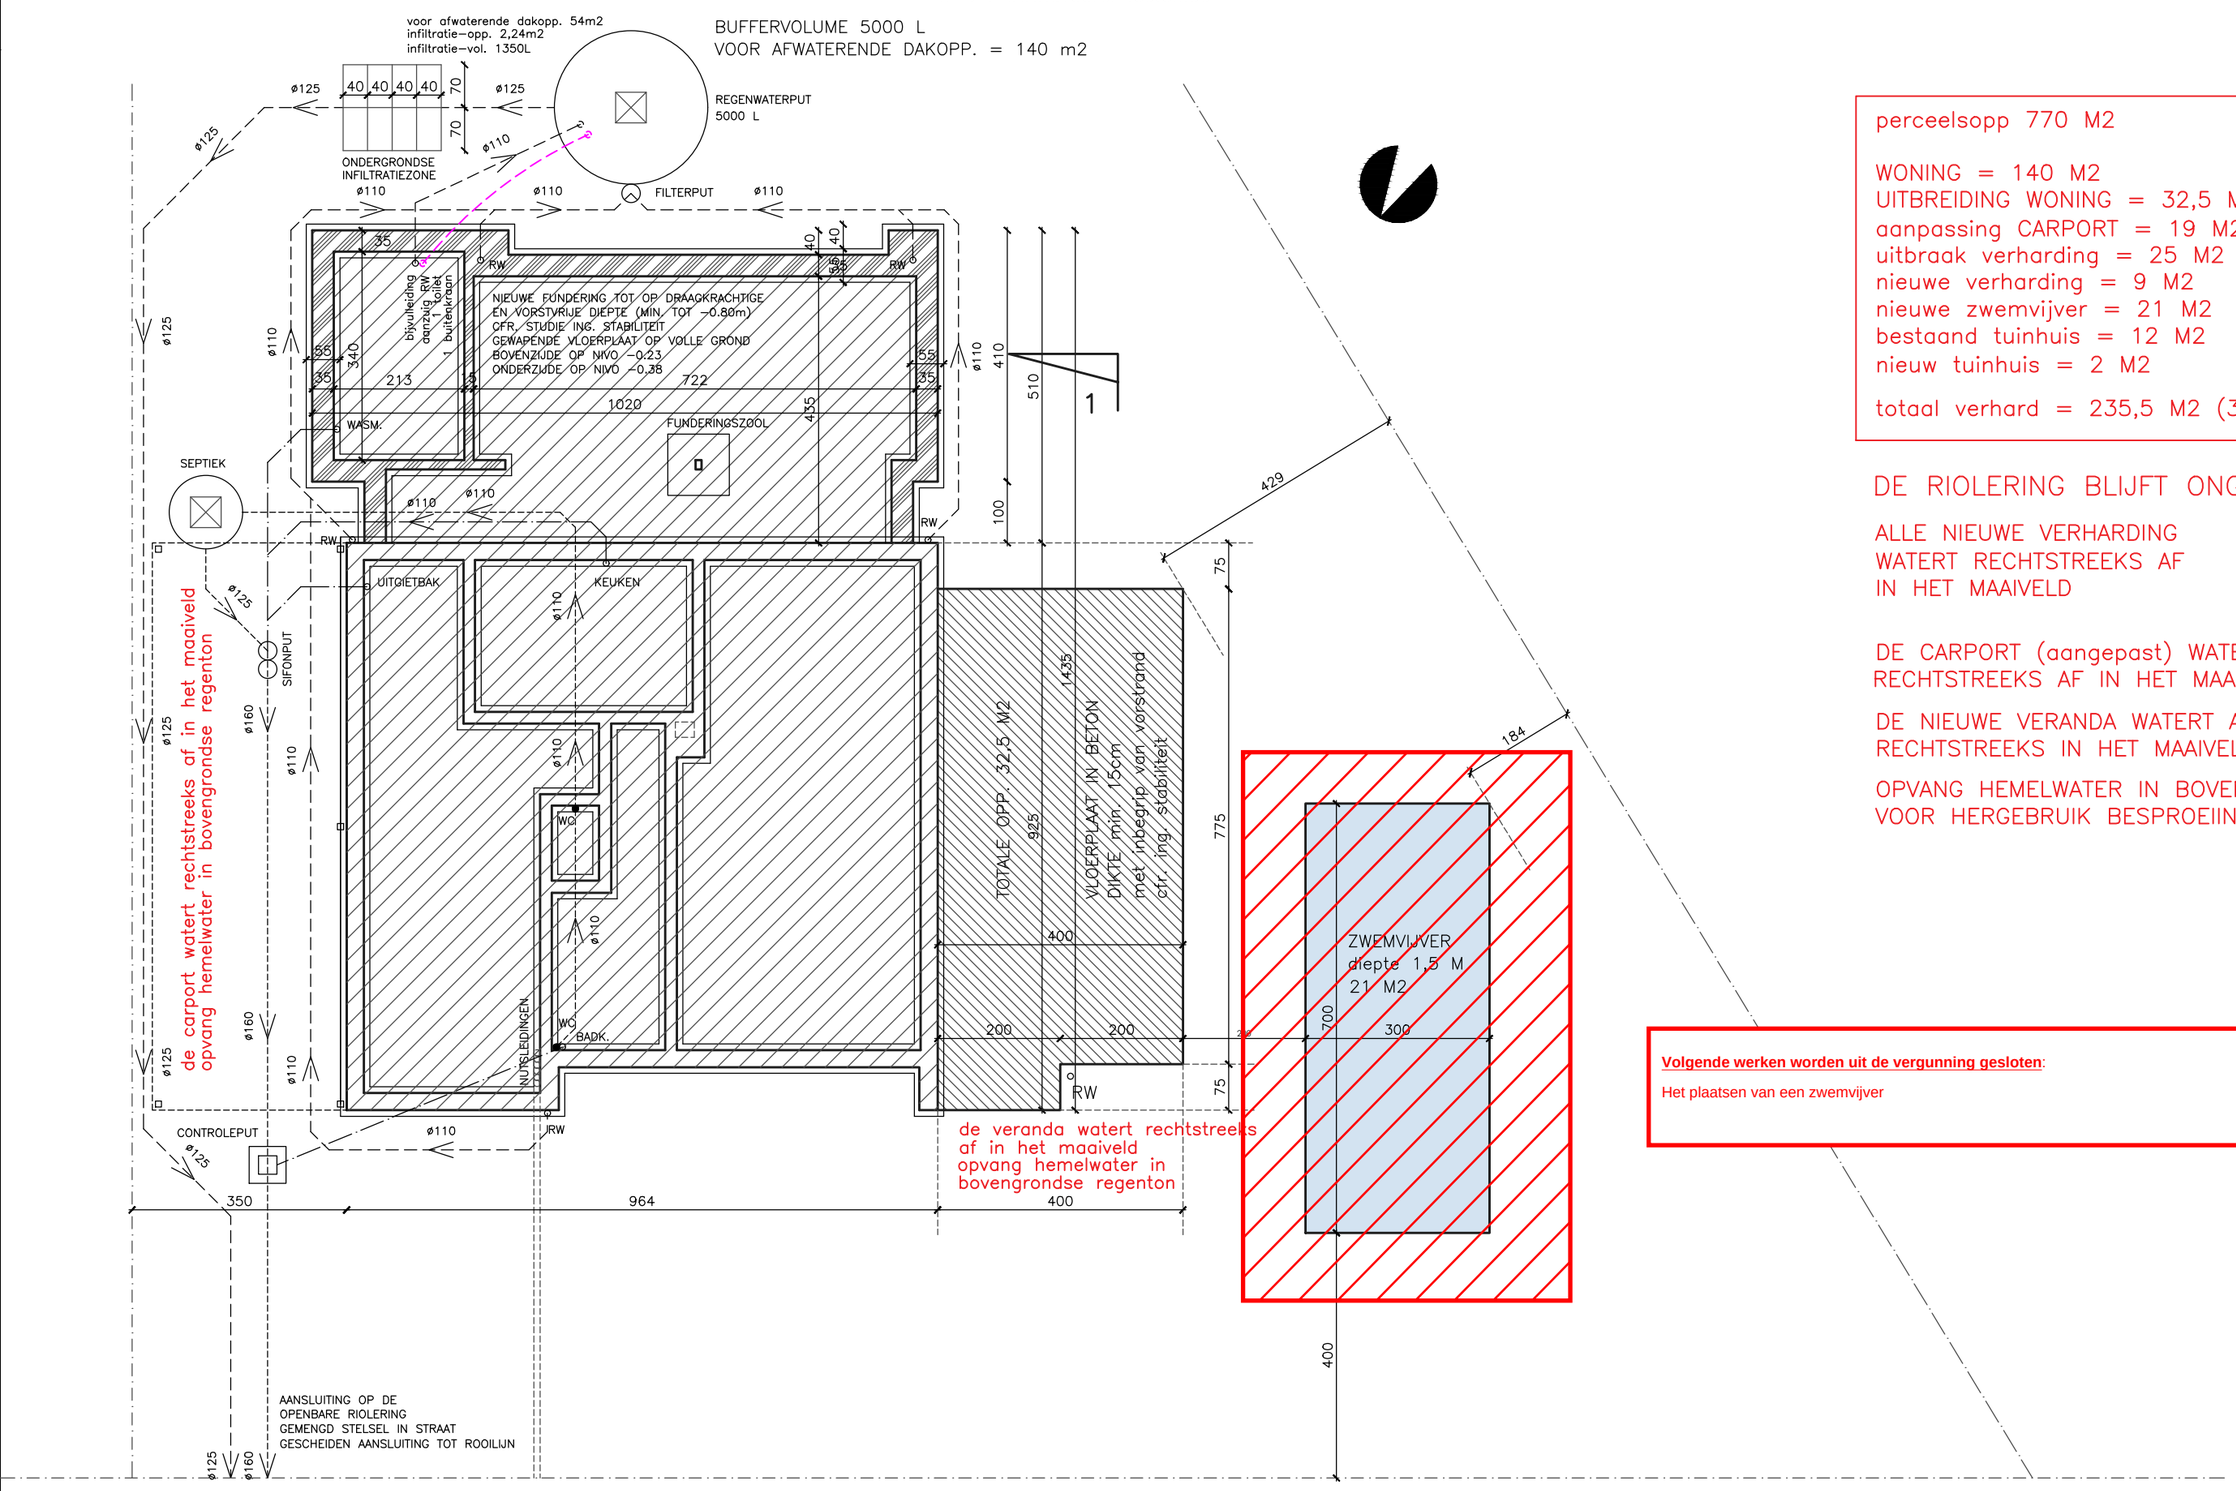

perceelsopp 770 M2

WONING = 140 M2
UITBREIDING WONING = 32,5 M2
aanpassing CARPORT = 19 M2
uitbraak verharding = 25 M2
nieuwe verharding = 9 M2
nieuwe zwemvijver = 21 M2
bestaand tuinhuis = 12 M2
nieuw tuinhuis = 2 M2

totaal verhard = 235,5 M2 (30%)

DE RIOLERING BLIJFT ONGEWIJZIGD

ALLE NIEUWE VERHARDING
WATERT RECHTSTREEKS AF
IN HET MAAIVELD

DE CARPORT (aangepast) WATERT
RECHTSTREEKS AF IN HET MAAIVELD

DE NIEUWE VERANDA WATERT AF
RECHTSTREEKS IN HET MAAIVELD

OPVANG HEMELWATER IN BOVENGRONDSE REGENTON
VOOR HERGEBRUIK BESPROEIING VAN PLANTEN

Volgende werken worden uit de vergunning gesloten:

Het plaatsen van een zwemvijver

uitbraak van
bestaande verharding
25 m²

ZIE BIJZONDERE VOORWAARDE(N)

dossier COSYNS	OMGEVINGSAANVRAAG	datum 19/10/18
plannummer P_N_00	plan NIEUWE TOESTAND FUNDERING / RIOLERING	schaal 1/100

ALLE STABILITEITSONDERDELEN: kolommen,balken,platen in beton en metaal
VOLLEDIG UIT TE VOEREN VOLGENS STUDIE INGENIEUR STABILITEIT

ALLE FUNDERINGEN MOETEN RUSTEN
OP BOUWVASTE EN VORSTVRIJE DIEPTE

ALLE AFVOERBUIZEN IN GRIJS "BENOR" PVC
IN HELLING VAN 1,5 cm/m

AANZET, SECTIE EN UITVOERING VAN DE FUNDERING
CONFORM VERSLAG VAN DE NOG UIT TE VOEREN
GRONDSONDERING EN STUDIE INGENIEUR STABILITEIT

ALLE NIEUWE WANDEN – DAKEN – VLOEREN – RAMEN
ZULLEN BEANTWOORDEN AAN DE GELDENDE EPB–NORMEN
EPB–VERSLAG NOG OP TE MAKEN DOOR EPB–VERSLAGGEVER