


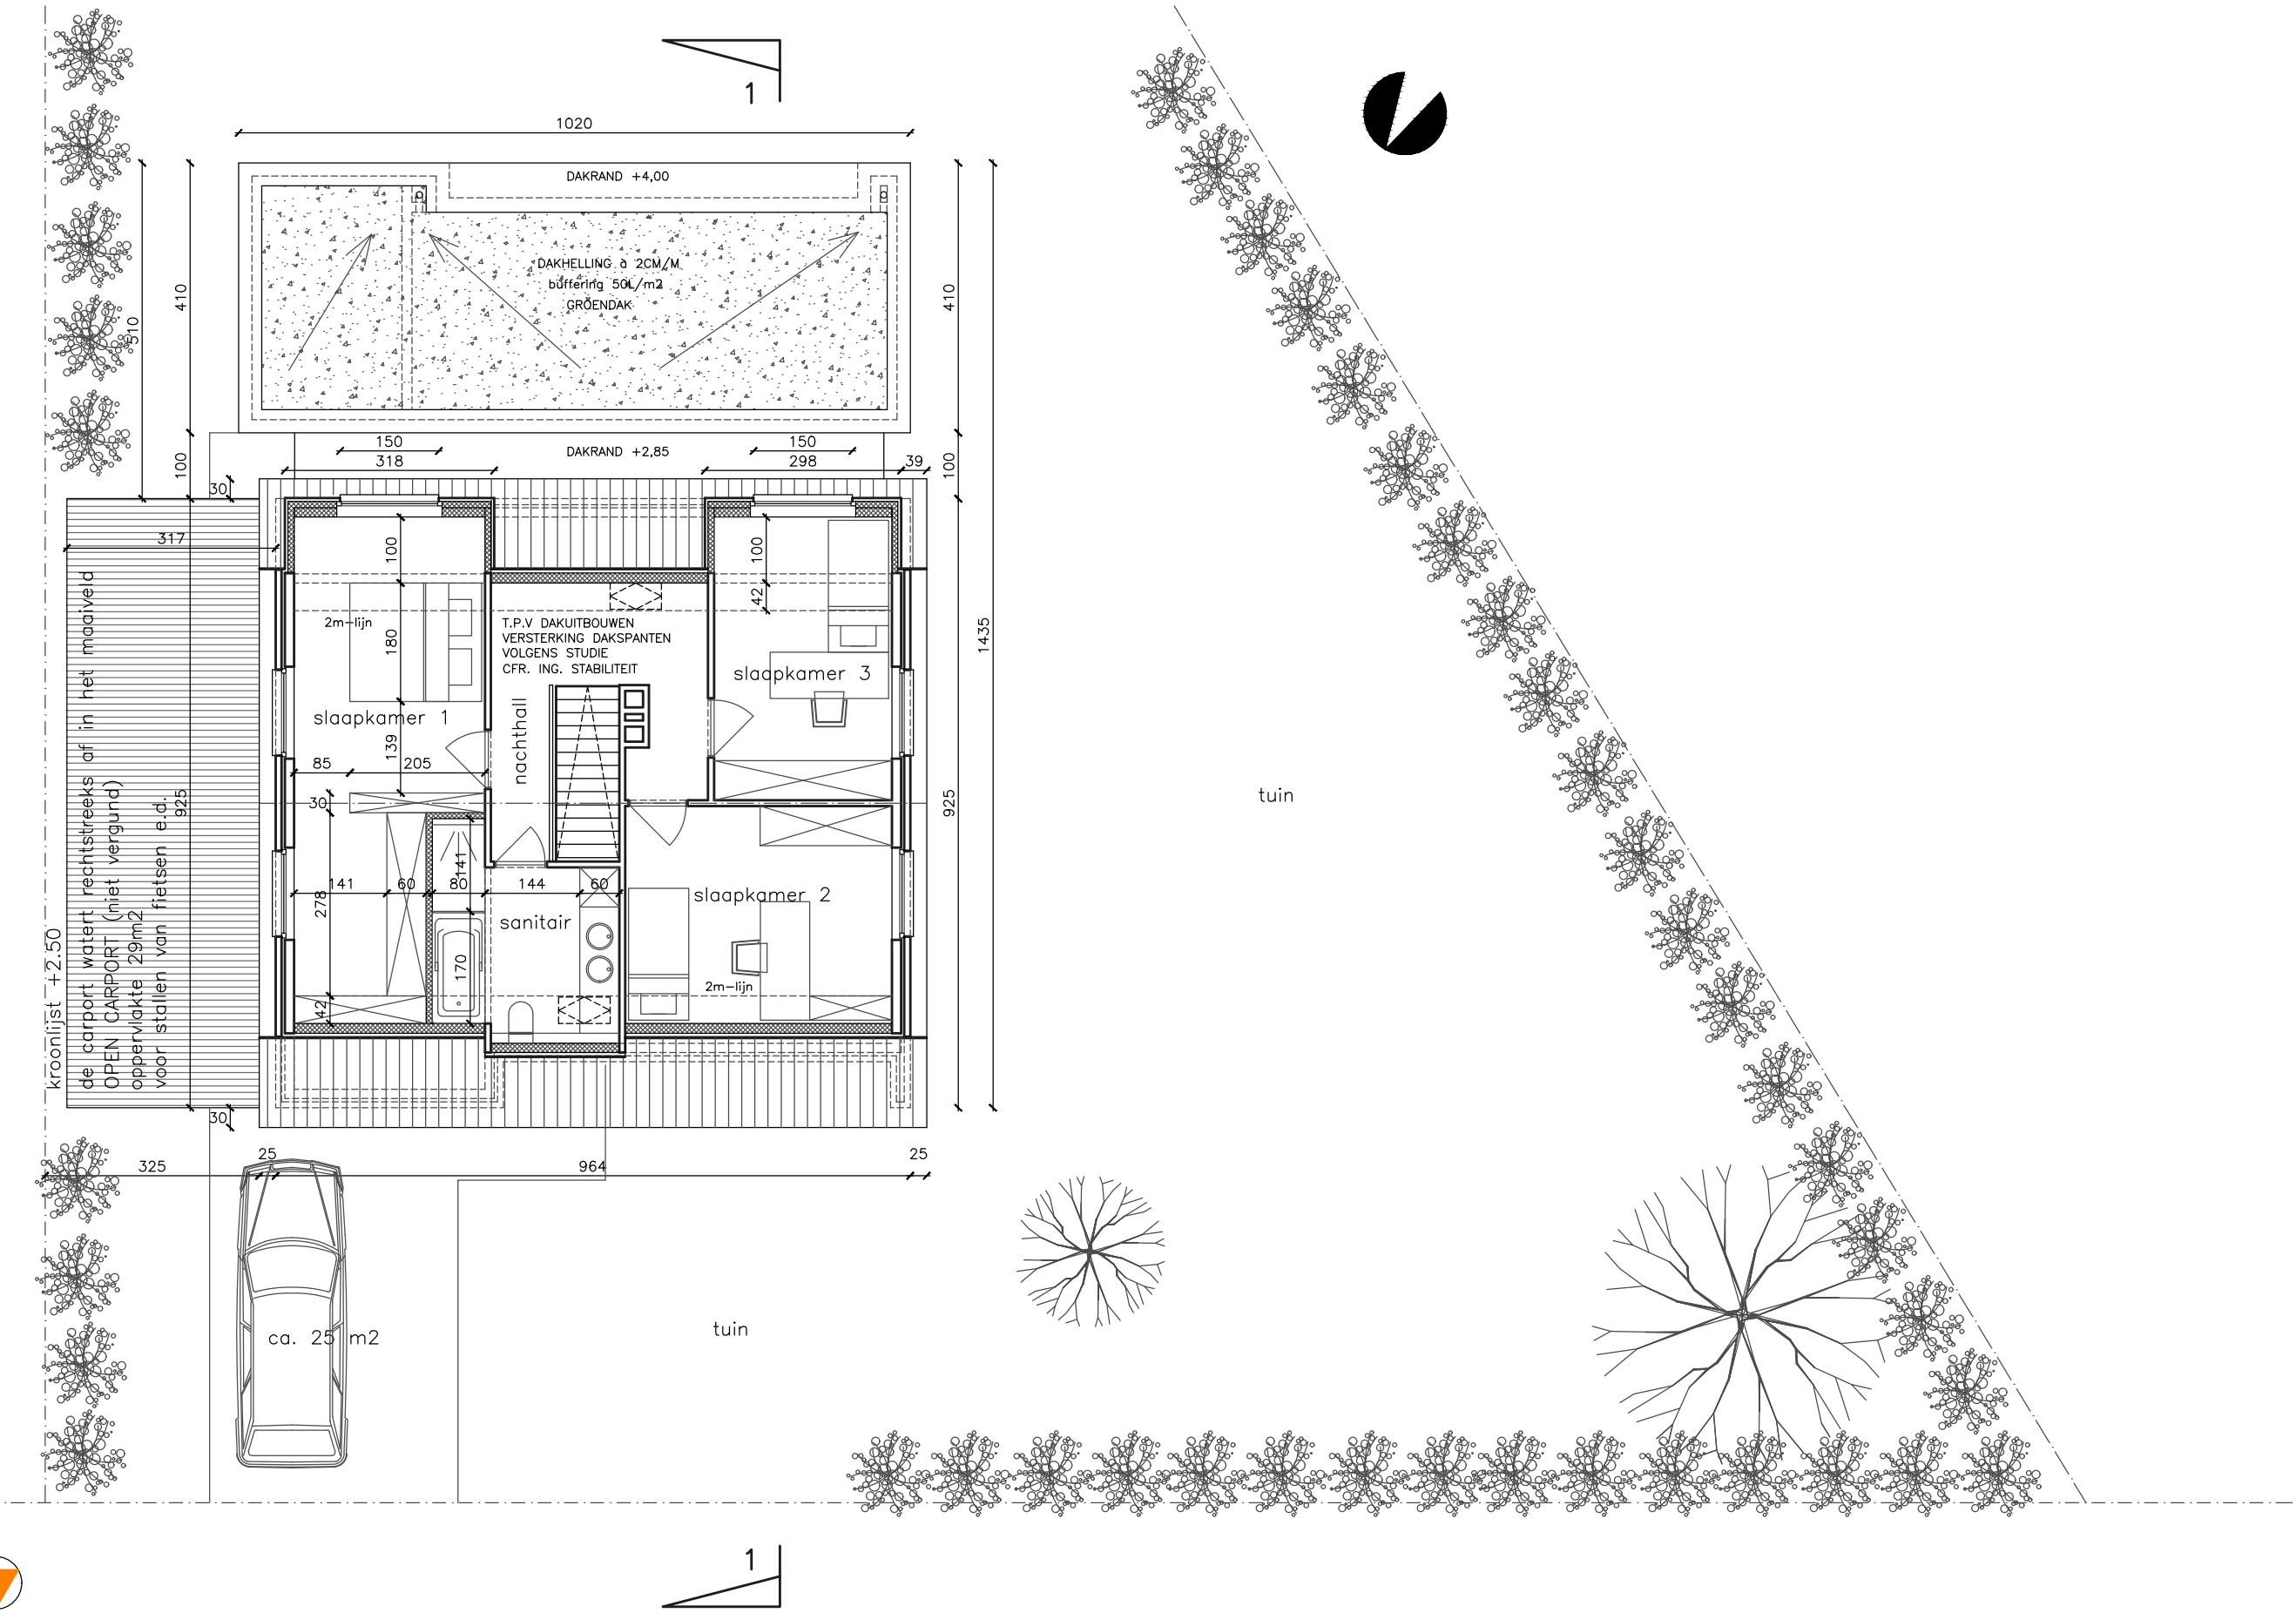

dossier	COSYNS	OMGEVINGSAANVRAAG	datum	19/10/18
plannummer	P_B_02	plan BESTAANDE TOESTAND VERDIEPING	schaal	1/100