


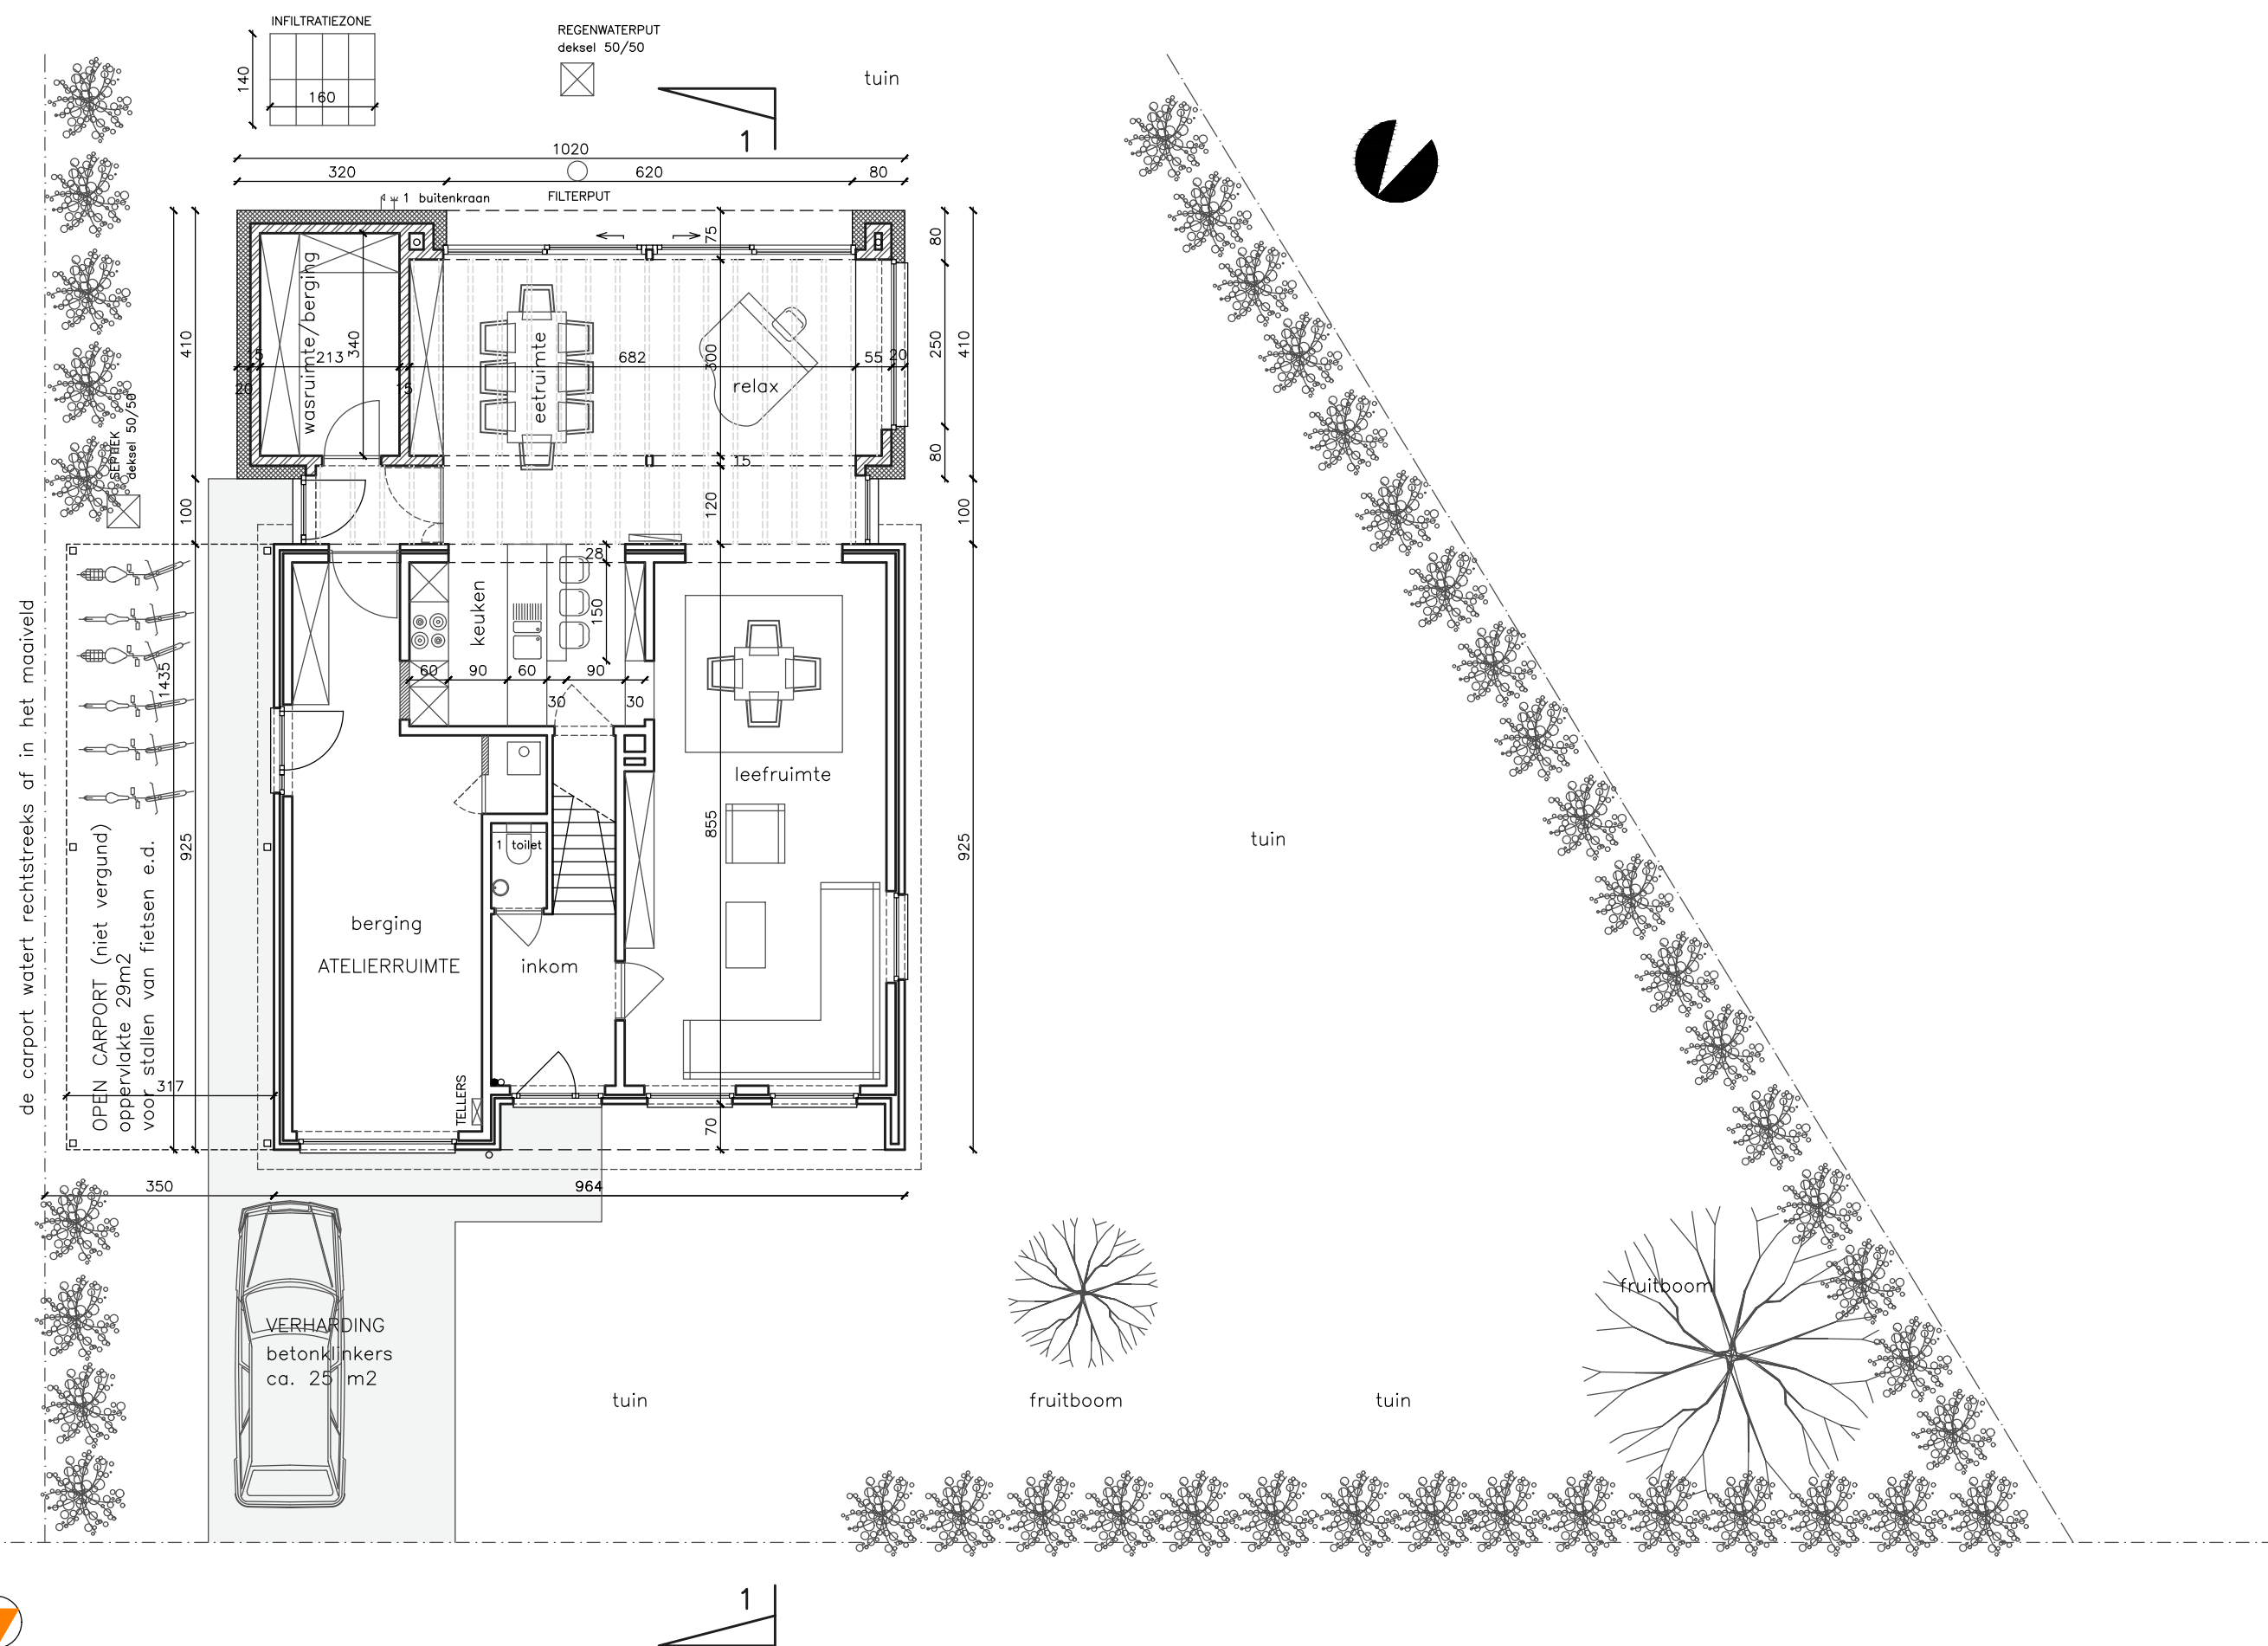

dossier	COSYNS	OMGEVINGSAANVRAAG	datum	19/10/18
plannummer	P_B_01	plan BESTAANDE TOESTAND GELIJKVLOERS	schaal	1/100