


Hundelgemsesteenweg 3 bus 8
9820 MERELBEKE-MELLE

giovanni@dvdarchitecten.be
GSM : 0476/30.80.59
WEB : www.dvdarchitecten.be

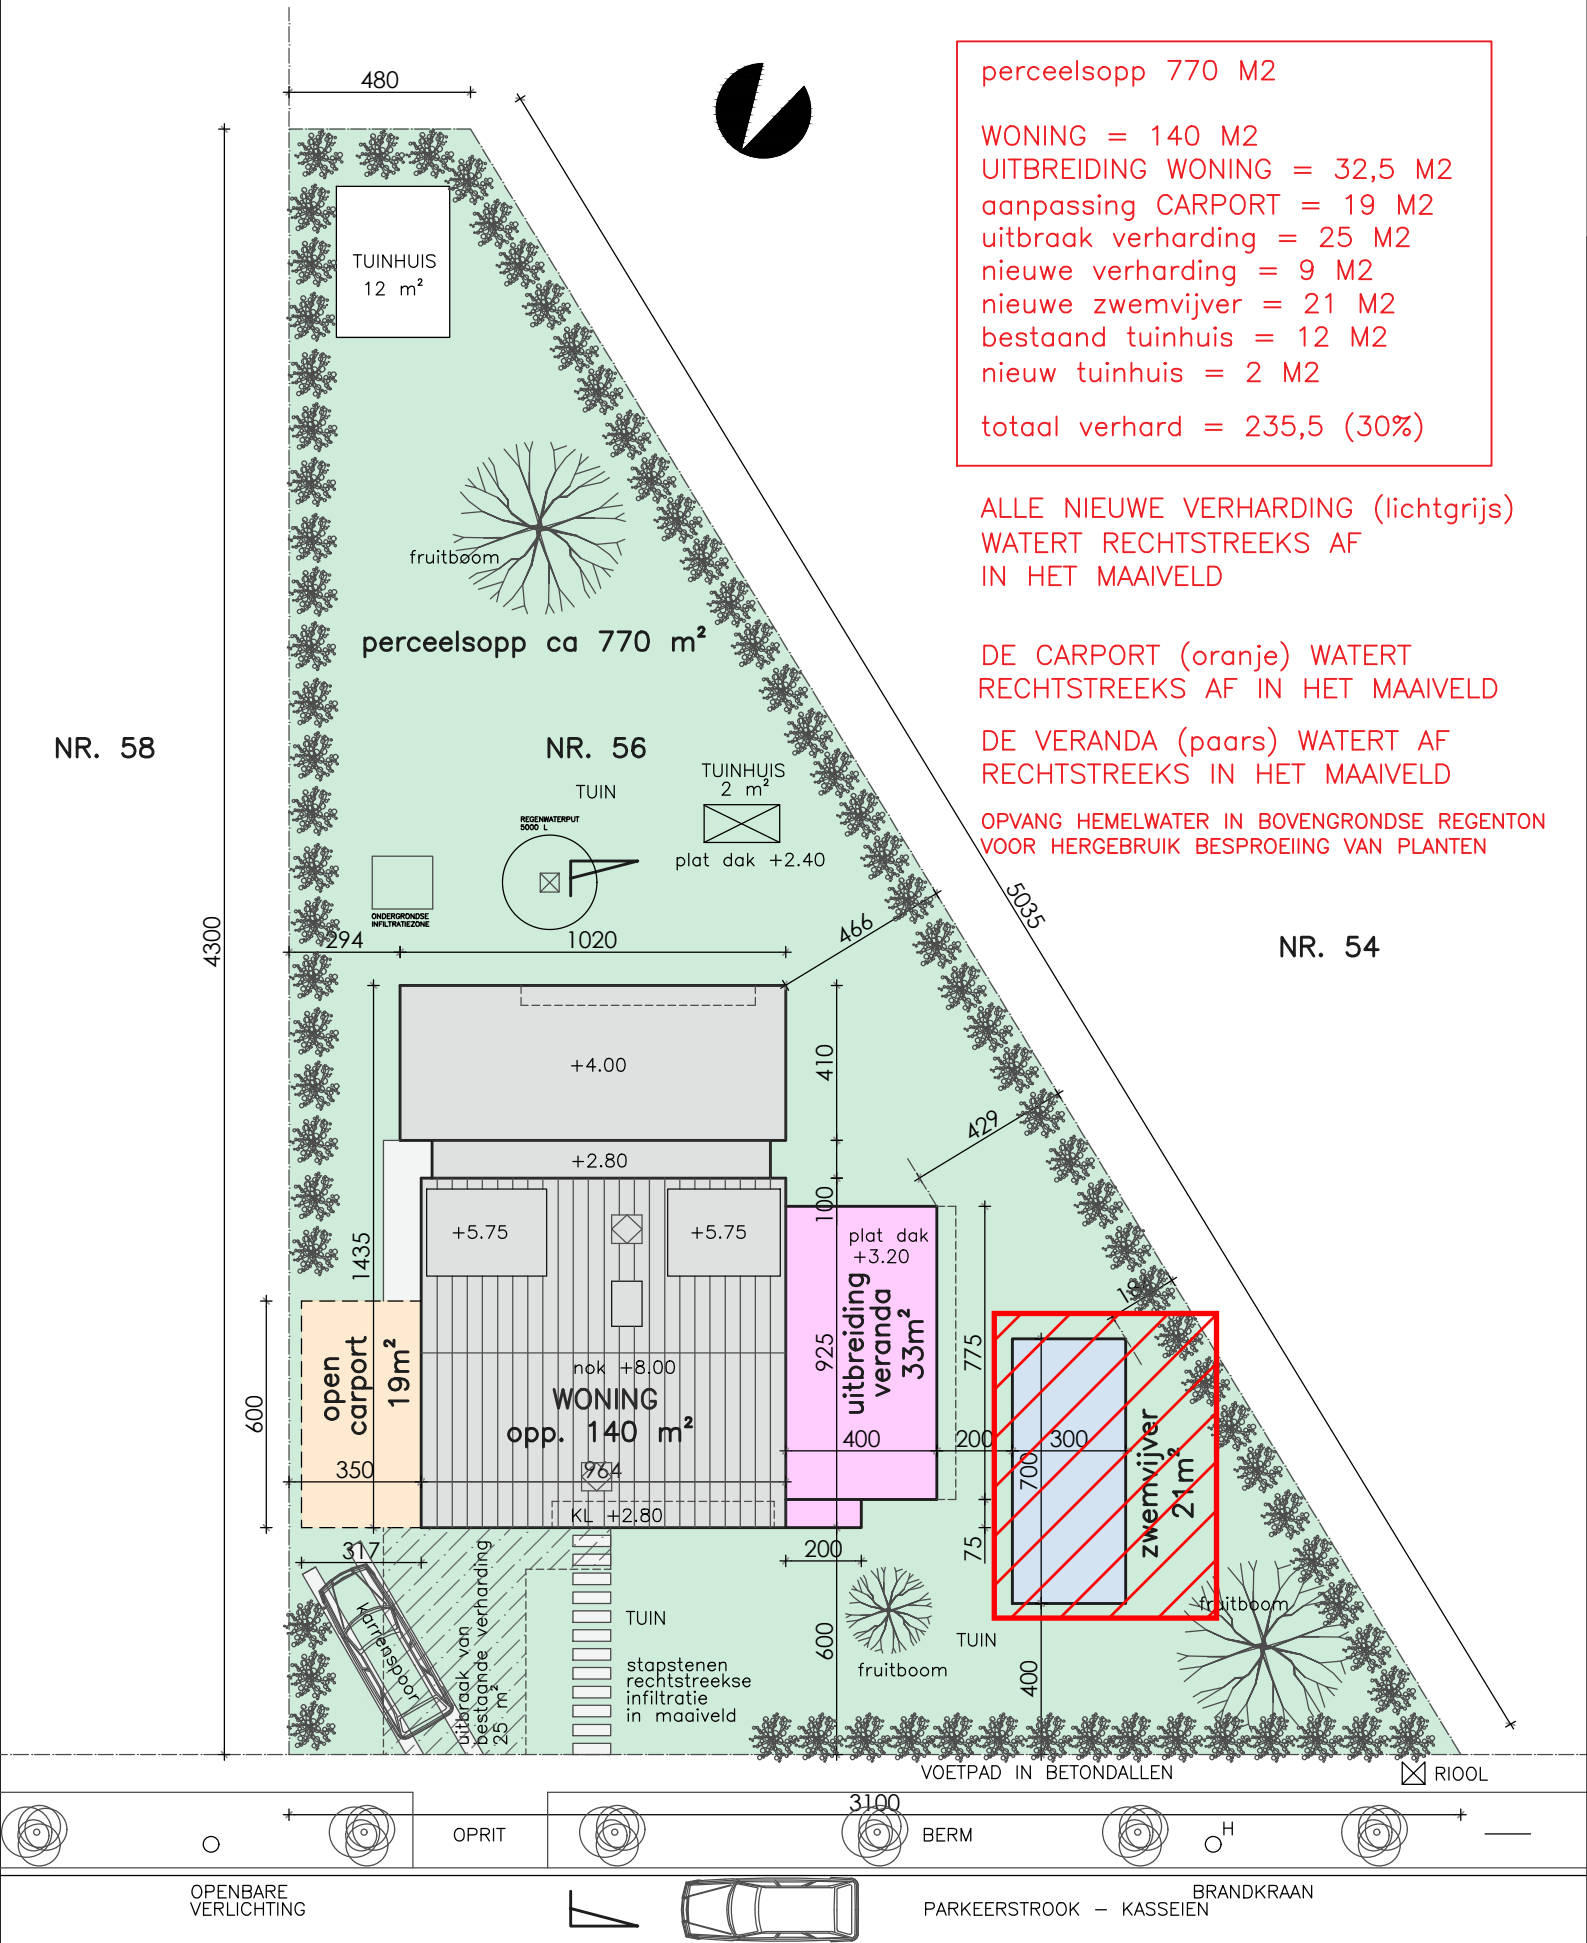

perceelsopp 770 M2

WONING = 140 M2
UITBREIDING WONING = 32,5 M2
aanpassing CARPORT = 19 M2
uitbraak verharding = 25 M2
nieuwe verharding = 9 M2
nieuwe zwembijver = 21 M2
bestaand tuinhuis = 12 M2
nieuw tuinhuis = 2 M2
totaal verhard = 235,5 (30%)

ALLE NIEUWE VERHARDING (lichtgrijs)
WATERT RECHTSTREEKS AF
IN HET MAAVELD

DE CARPORT (oranje) WATERT
RECHTSTREEKS AF IN HET MAAVELD

DE VERANDA (paars) WATERT AF
RECHTSTREEKS IN HET MAAVELD

OPVANG HEMELWATER IN BOVENGRONDSE REGENTON
VOOR HERGEBRUIK BESPROEIJING VAN PLANTEN

GENTBRUGGEKOUTER

GEMEENTEWEG - ASFALTVERHARDING

**ZIE BIJZONDERE
VOORWAARDE(N)**

Volgende werken worden uit de vergunning gesloten:

Het plaatsen van een zwembijver

Oprit/staanplaats:

Er zal slechts één oprit, de bestaande, op het openbaar domein worden toegestaan. De parkeerplaats moet haaks op het openbaar domein aantakken in plaats van schuin zoals deze nu is voorzien. Het pad naar de voordeur moet vertrekken vanaf de vergunde oprit.

dossier	COSYNS	OMGEVINGS	
plannummer	I_N_01	plan	NIEUWE TOESTAND INPLANTINGSPLAN
		schaal	1/200