


Hundelgemsesteenweg 3 bus 8
9820 MERELBEKE-MELLE

giovanni@dvdarchitecten.be
GSM : 0476/30.80.59
WEB : www.dvdarchitecten.be

GEVELMATERIALEN – vergunde toestand

1. gevelsteen rood-bruin
2. gebakken aardepan, donkergrijs
3. buitenschrijnwerk in hout, geschilderd
4. sponde bakgoot in hout, geschilderd
5. dorpel in blauwe hardsteen
6. gevelbekleding in crepi op isolatie EPS (lichte kleur)
7. houten latten Thermowood, vertikaal geplaatst
8. buitenschrijnwerk in hout, geschilderd
9. plint in blauwe hardsteen
10. dakrandprofiel in gelakt aluminium

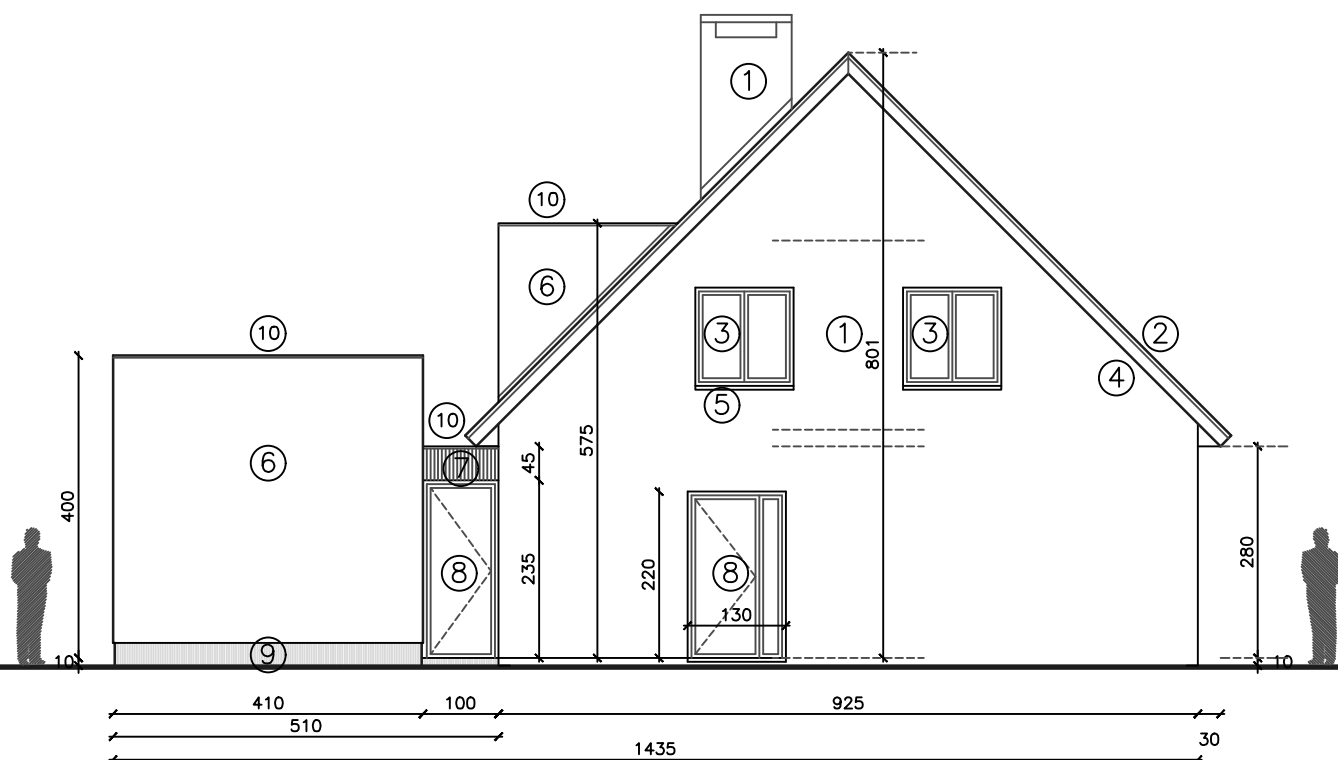

dossier COSYNS	OMGEVINGSAANVRAAG	datum 19/10/18
plannummer G_V_02	plan VERGUNDE TOESTAND ZIJGEVEL LINKS	schaal 1/100