


GEVELMATERIALEN – vergunde toestand

- 1. gevelsteen rood-bruin
- 2. gebakken aardepan, donkergrijs
- 3. buitenschrijnwerk in hout, geschilderd
- 4. sponde bakgoot in hout, geschilderd
- 5. dorpel in blauwe hardsteen
- 6. gevelbekleding in crepi op isolatie EPS (lichte kleur)
- 7. houten latten Thermowood, vertikaal geplaatst
- 8. buitenschrijnwerk in hout, geschilderd
- 9. plint in blauwe hardsteen
- 10. dakrandprofiel in gelakt aluminium

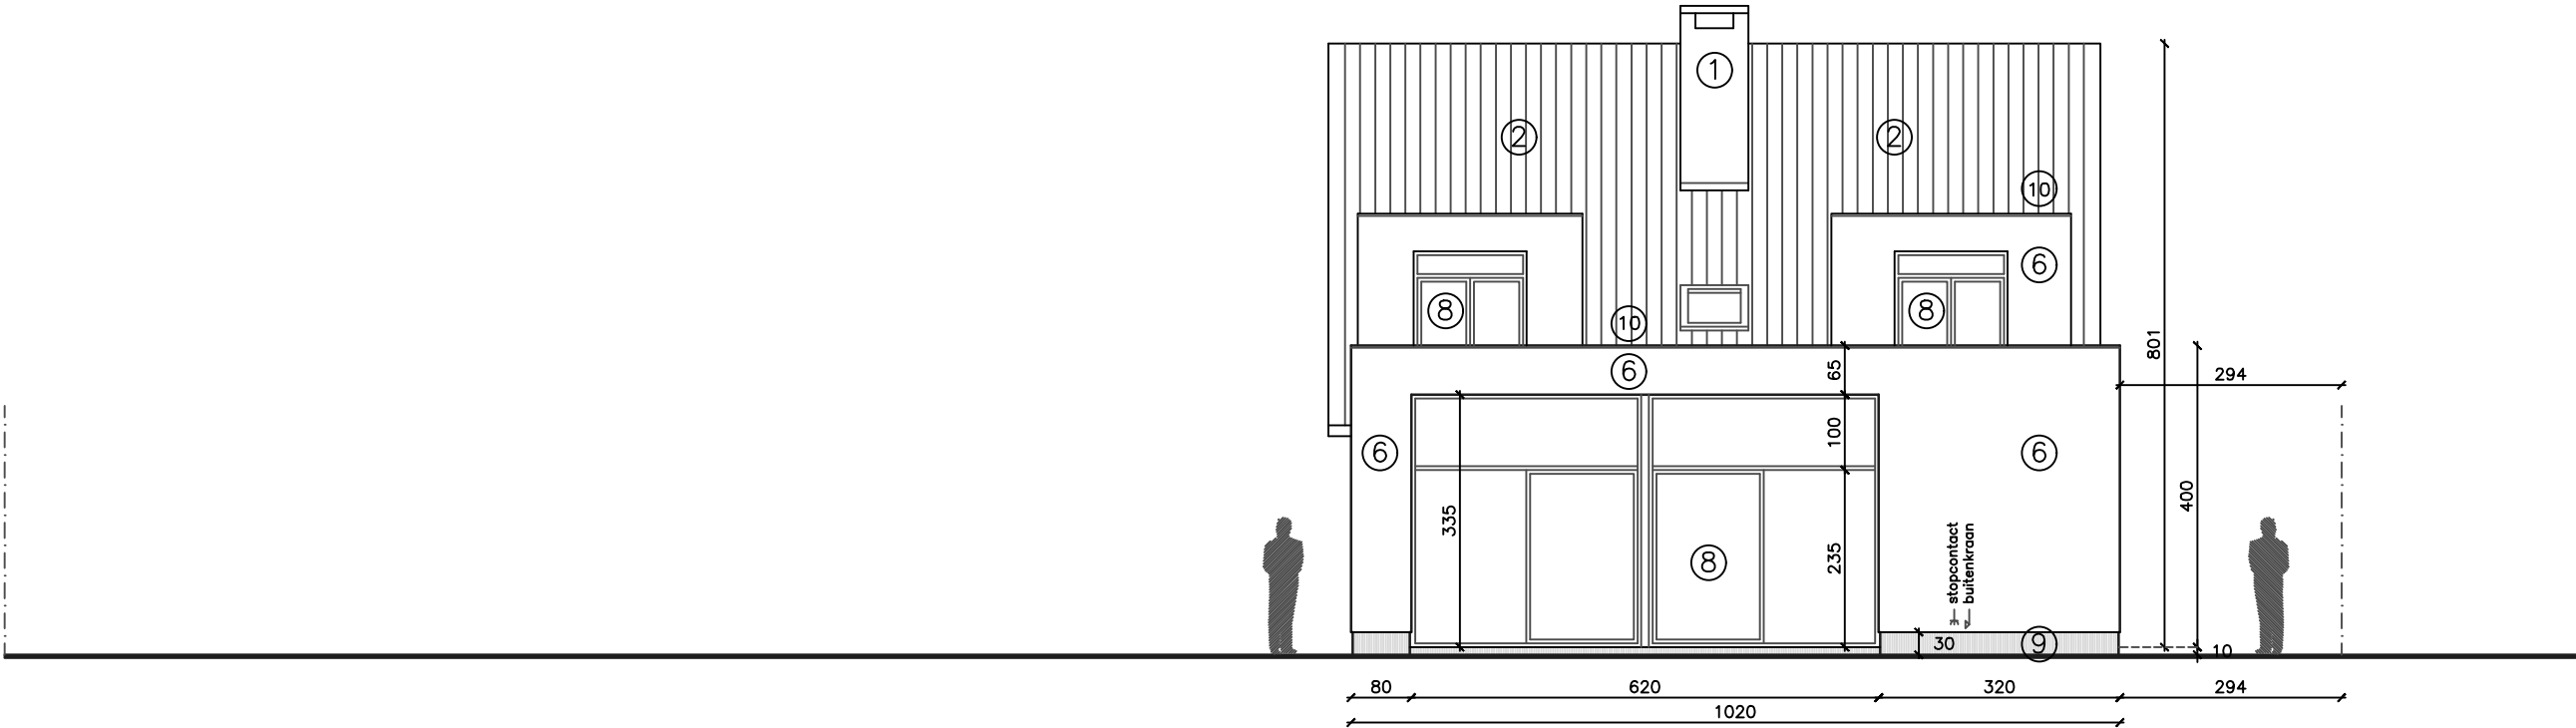

dossier COSYNS	OMGEVINGSAANVRAAG	datum 19/10/18
plannummer G_V_03	plan VERGUNDE TOESTAND ACHTERGEVEL	schaal 1/100