


Hundelgemsesteenweg 3 bus 8
9820 MERELBEKE-MELLE

giovanni@dvdarchitecten.be
GSM : 0476/30.80.59
WEB : www.dvdarchitecten.be

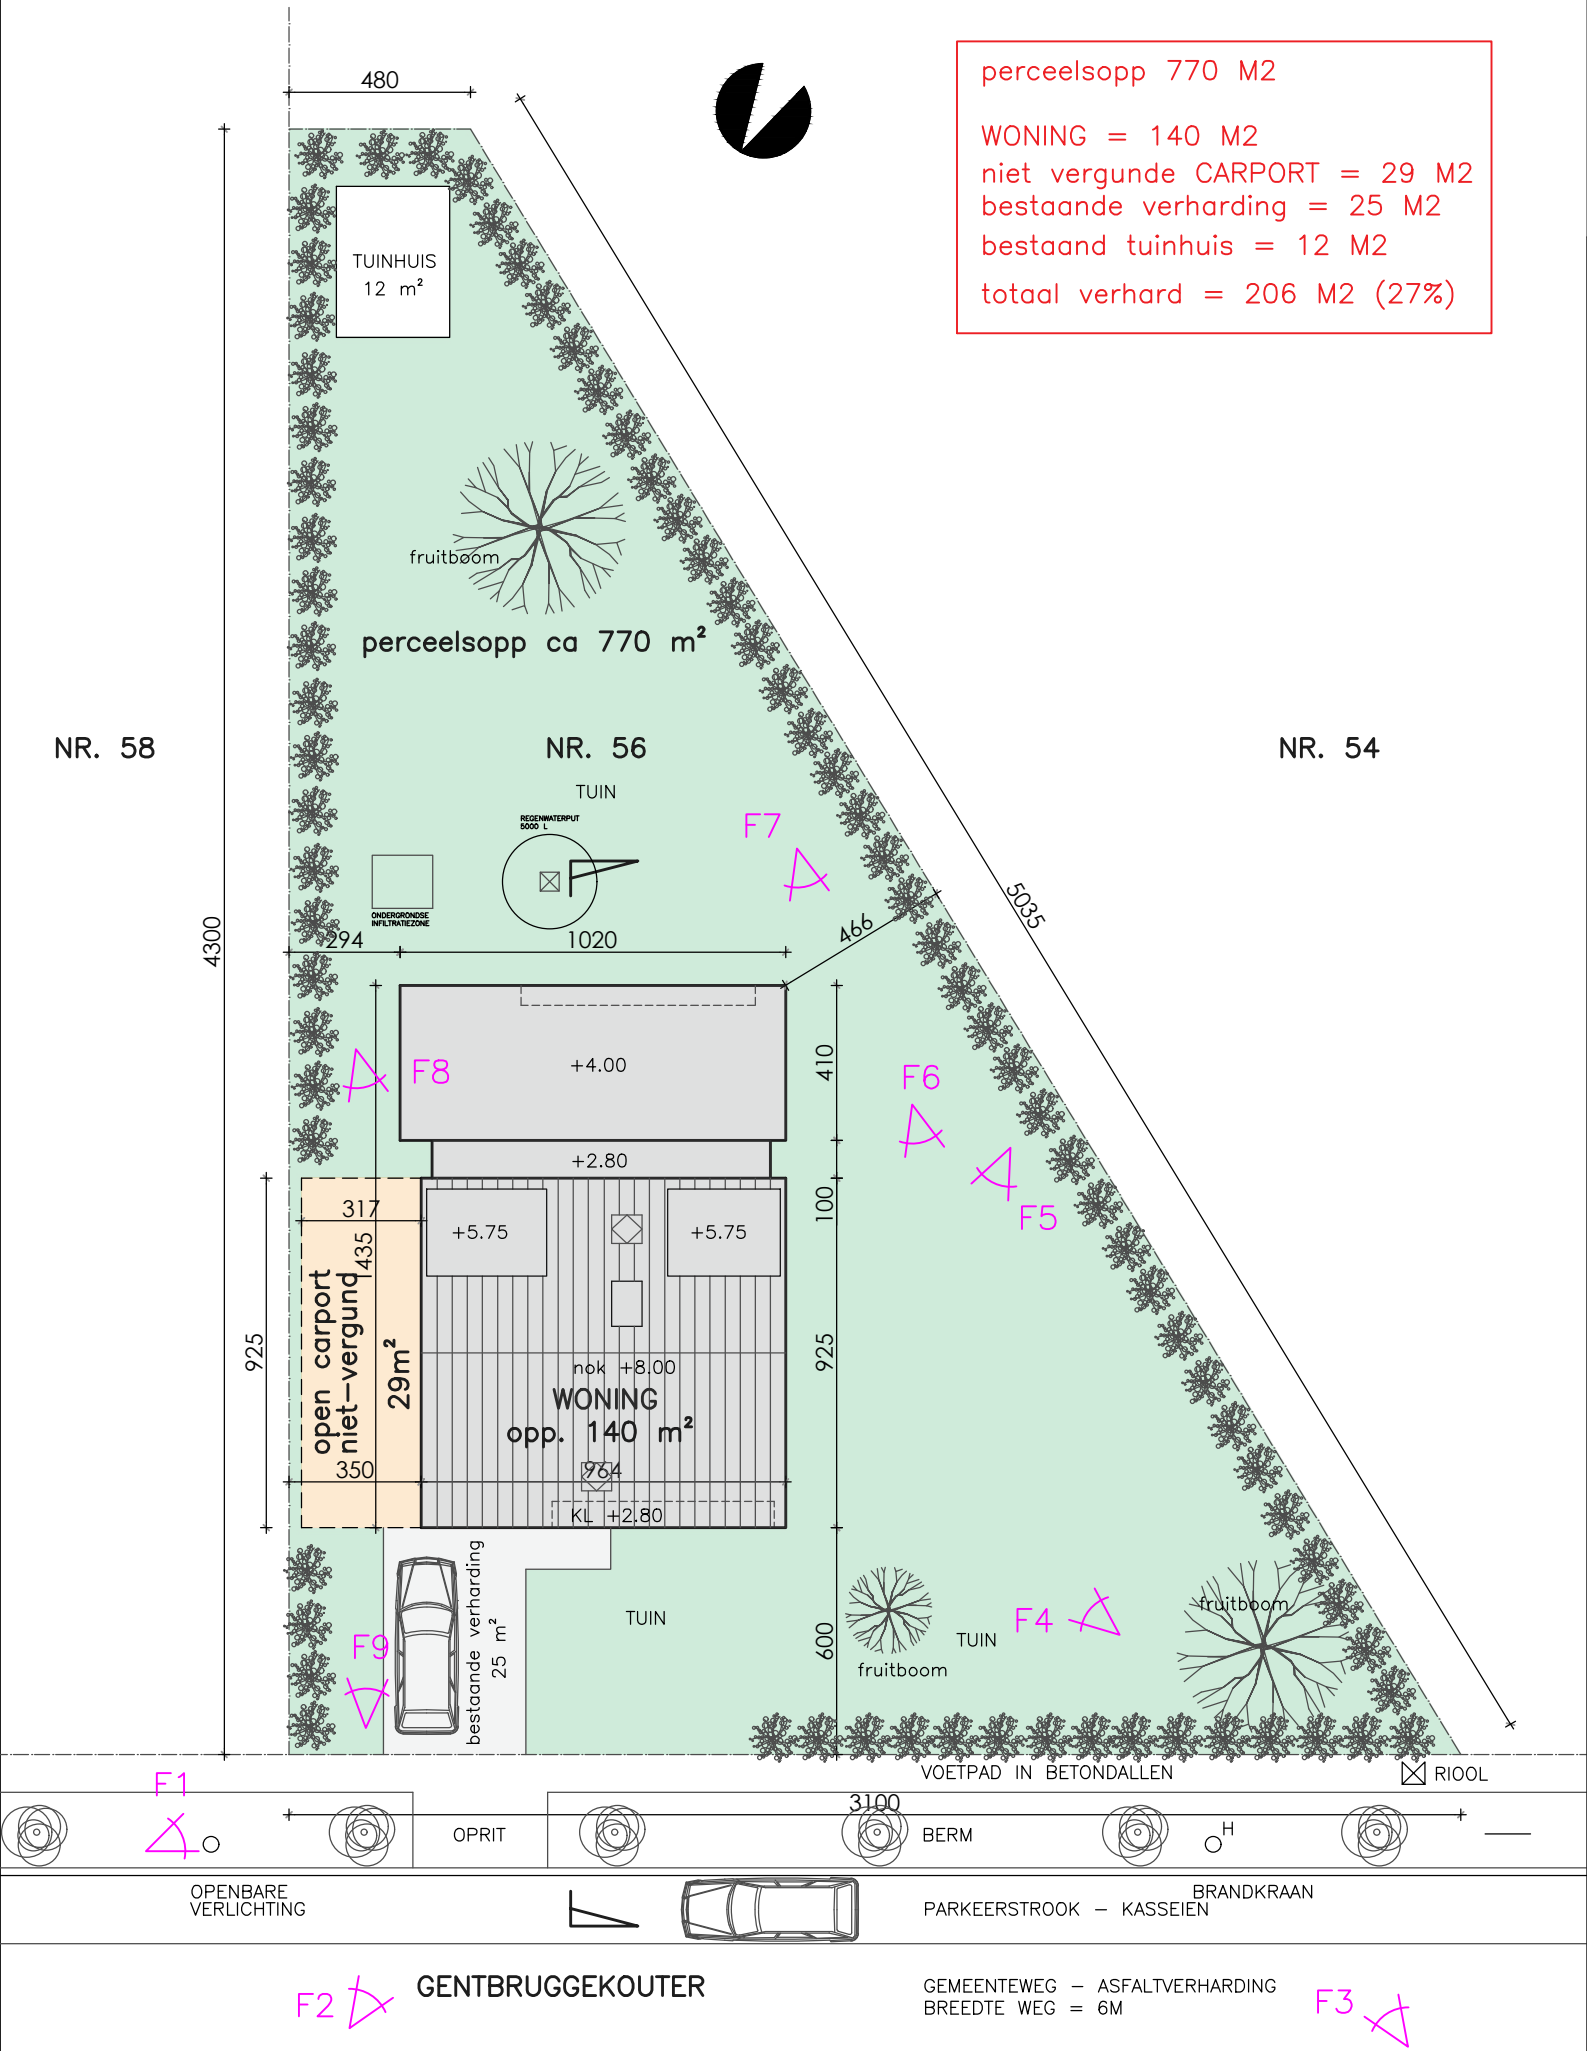

dossier	COSYNS	OMGEVINGSAANVRAAG	datum	01/04/26
plannummer	I_B_01	plan	schaal	1/200
		BESTAANDE TOESTAND INPLANTINGSPLAN		