


a r c h i t e c t e n b u r e a u g i o v a n n i d e c l e r c q

Hundelgemsesteenweg 3 bus 8
9820 MERELBEKE-MELLE

giovanni@dvdarchitecten.be
GSM : 0476/30.80.59
WEB : www.dvdarchitecten.be

GEVELMATERIALEN – nieuwe toestand

1. gevelsteen rood-bruin
2. gebakken aardepan, donkergrijs
3. buitenschrijnwerk in hout, geschilderd
4. sponde bakgoot in hout, geschilderd
5. dorpel in blauwe hardsteen
6. gevelbekleding in crepi op isolatie EPS (lichte kleur)
7. houten latten Thermowood, vertikaal geplaatst
8. buitenschrijnwerk in hout, geschilderd
9. plint in blauwe hardsteen
10. dakrandprofiel in gelakt aluminium
11. nieuw buitenschrijnwerk glas k1,0 ($U_{max} < 1,50W/m^2K$)
12. aluminium buitenschrijnwerk grijs
13. houten carport (open structuur)

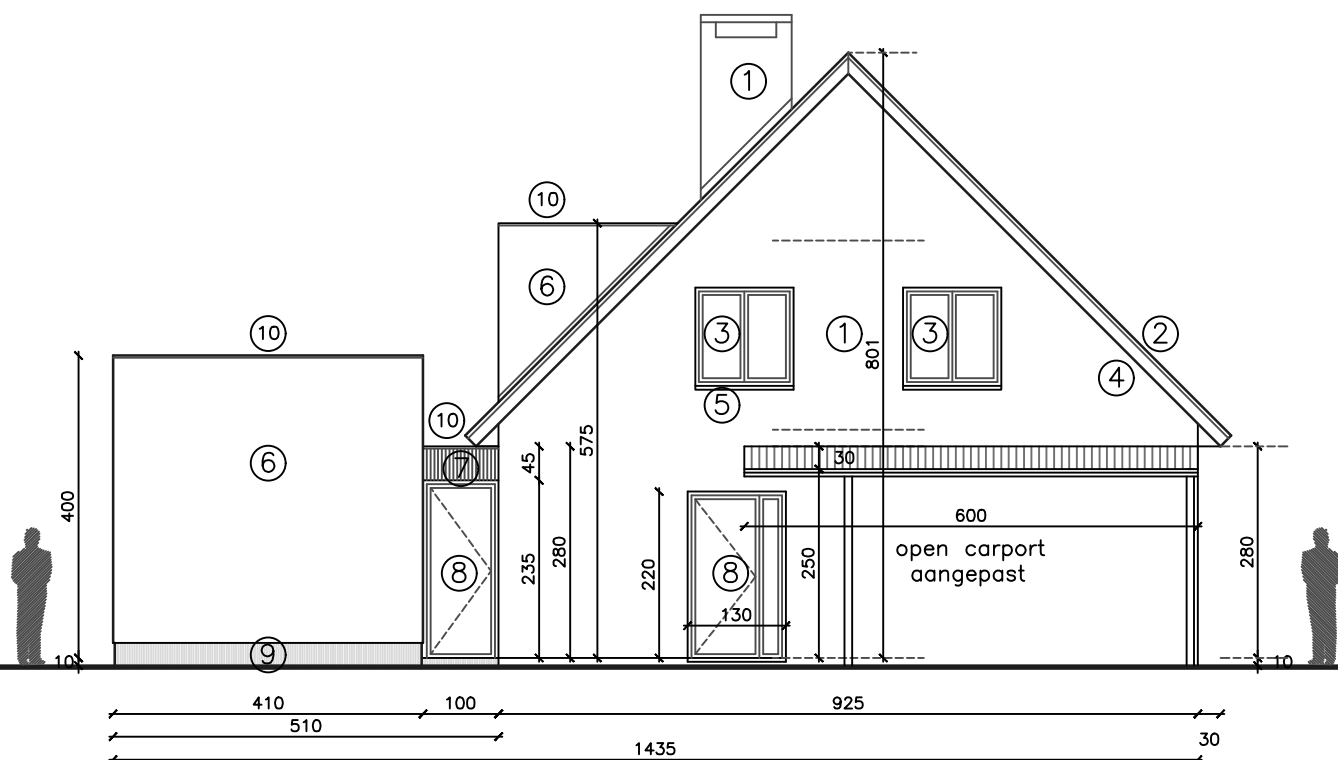

**ZIE BIJZONDERE
VOORWAARDE(N)**

dossier COSYNS	OMGEVINGSAANVRAAG	datum 19/10/18
plannummer G_N_02	plan NIEUWE TOESTAND ZIJGEVEL LINKS	schaal 1/100