


GEVELMATERIALEN – nieuwe toestand

1. gevelsteen rood-bruin
2. gebakken aardepan, donkergrijs
3. buitenschrijnwerk in hout, geschilderd
4. sponde bakgoot in hout, geschilderd
5. dorpel in blauwe hardsteen
6. gevelbekleding in crepi op isolatie EPS (lichte kleur)
7. houten latten Thermowood, vertikaal geplaatst
8. buitenschrijnwerk in hout, geschilderd
9. plint in blauwe hardsteen
10. dakrandprofiel in gelakt aluminium
11. nieuw buitenschrijnwerk glas k1,0 (Umax < 1,50W/m2K)
12. aluminium buitenschrijnwerk grijs
13. houten carport (open structuur)



GEVELMATERIALEN – nieuwe toestand

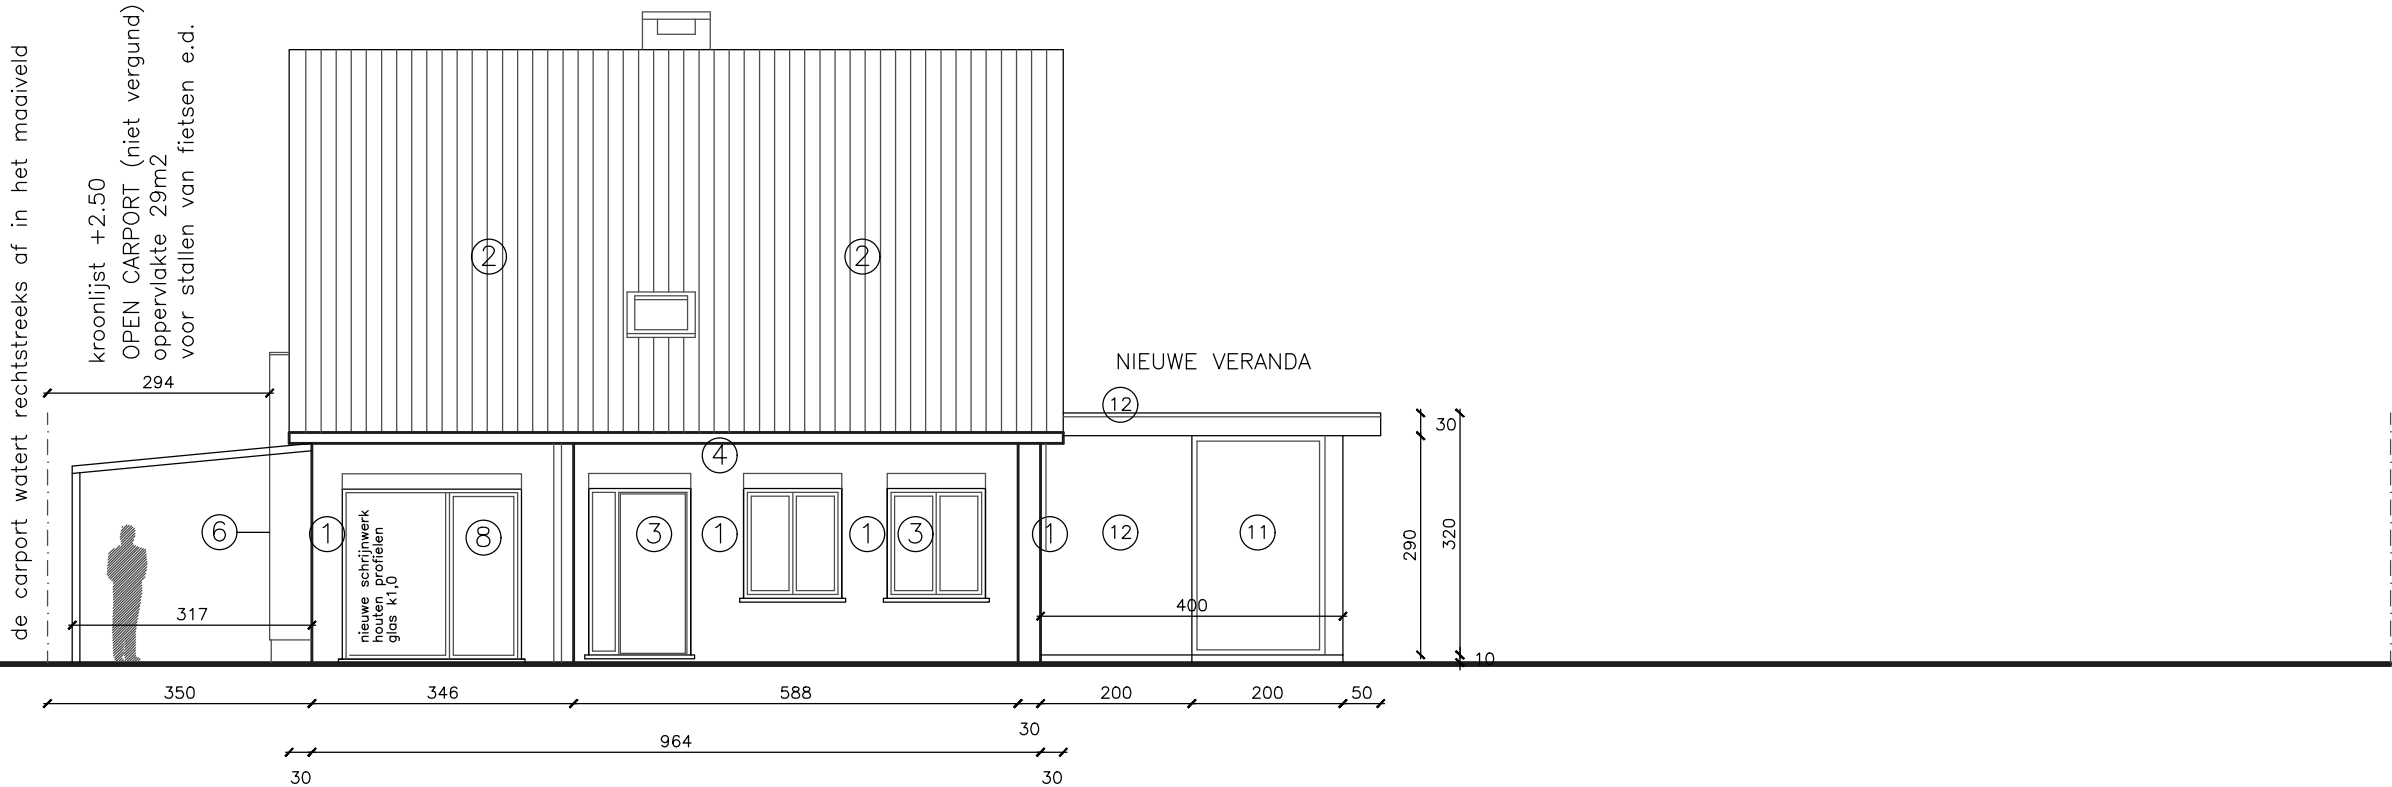

ZIE BIJZONDERE
VOORWAARDE(N)

dossier	COSYNS	OMGEVINGSAANVRAAG	datum	19/10/18
plannummer	G_N_04	plan NIEUWE TOESTAND VOORGEVEL	schaal	1/100