


GEVELMATERIALEN – nieuwe toestand

- 1. gevelsteen rood-bruin
- 2. gebakken aardepan, donkergrijs
- 3. buitenschrijnwerk in hout, geschilderd
- 4. sponde bakgoot in hout, geschilderd
- 5. dorpel in blauwe hardsteen
- 6. gevelbekleding in crepi op isolatie EPS (lichte kleur)
- 7. houten latten Thermowood, vertikaal geplaatst
- 8. buitenschrijnwerk in hout, geschilderd
- 9. plint in blauwe hardsteen
- 10. dakrandprofiel in gelakt aluminium
- 11. nieuw buitenschrijnwerk glas k1,0 (Umax < 1,50W/m2K)
- 12. aluminium buitenschrijnwerk grijs
- 13. houten carport (open structuur)

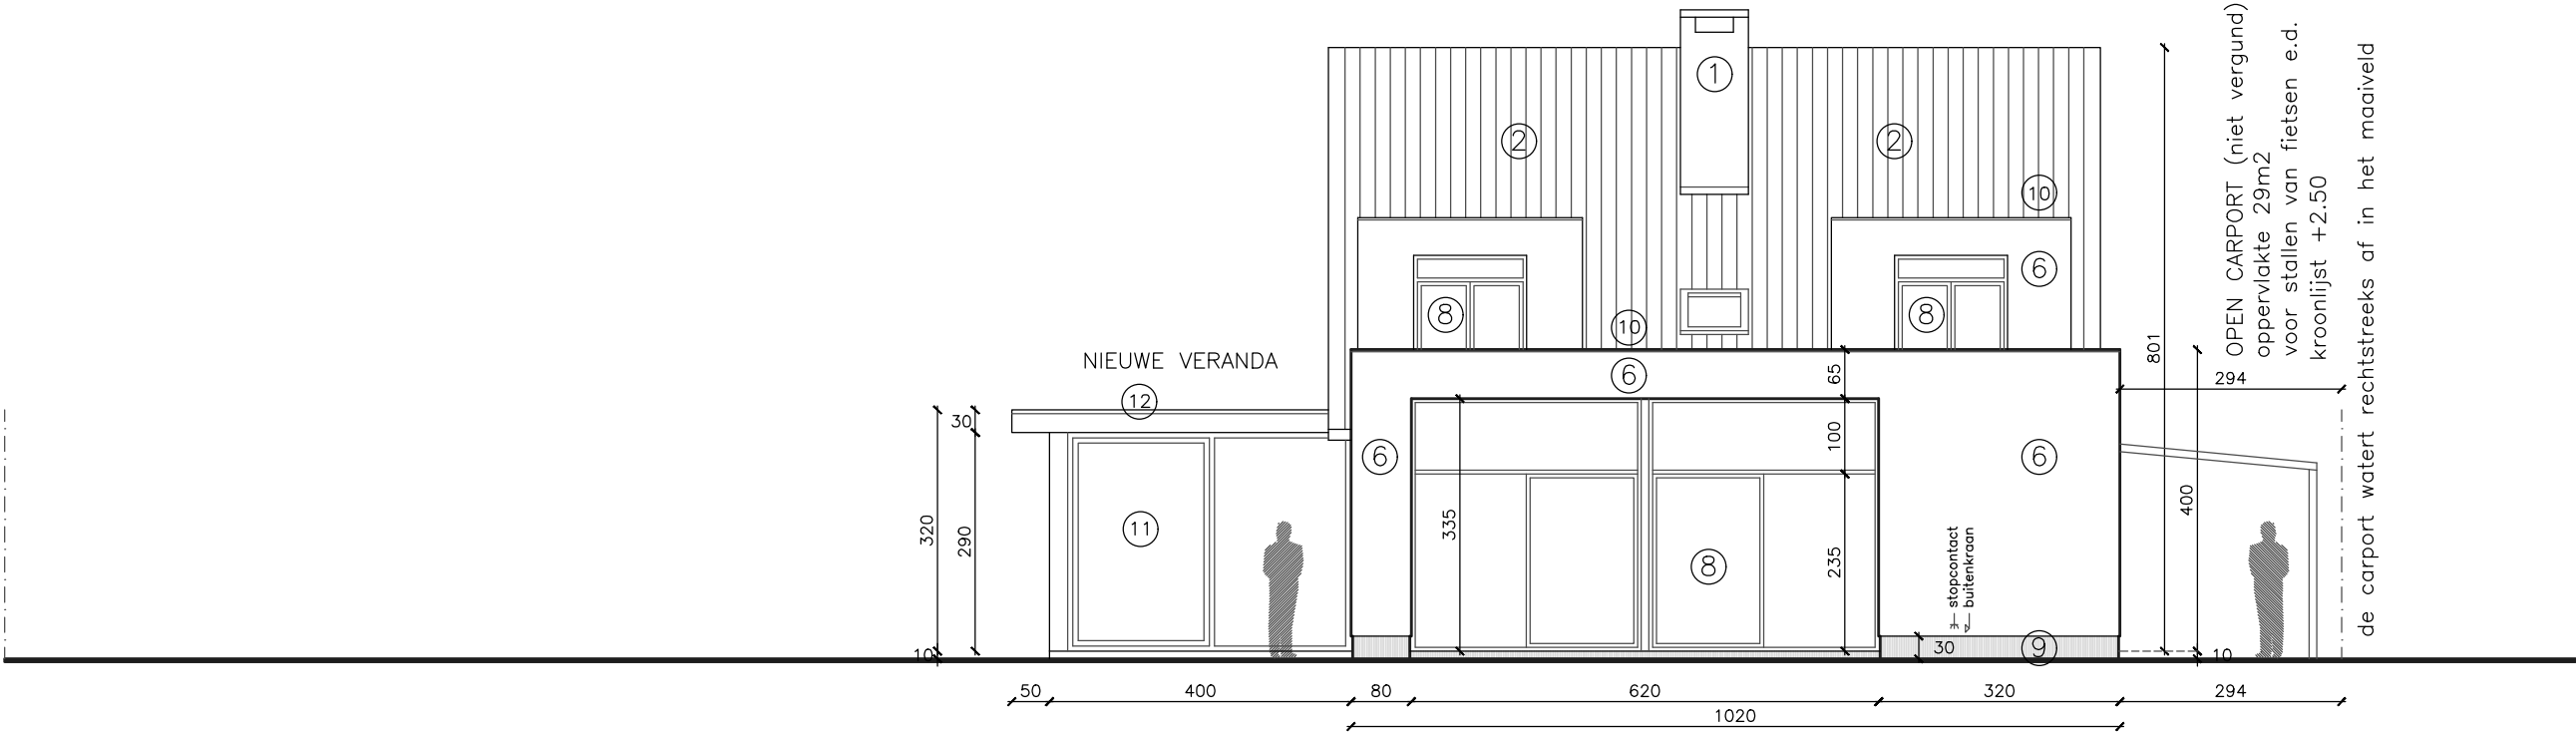

ZIE BIJZONDERE
VOORWAARDE(N)

dossier	COSYNS	OMGEVINGSAANVRAAG	datum	19/10/18
plannummer	G_N_03	plan NIEUWE TOESTAND ACHTERGEVEL	schaal	1/100