


**ZIE BIJZONDERE  
VOORWAARDE(N)**

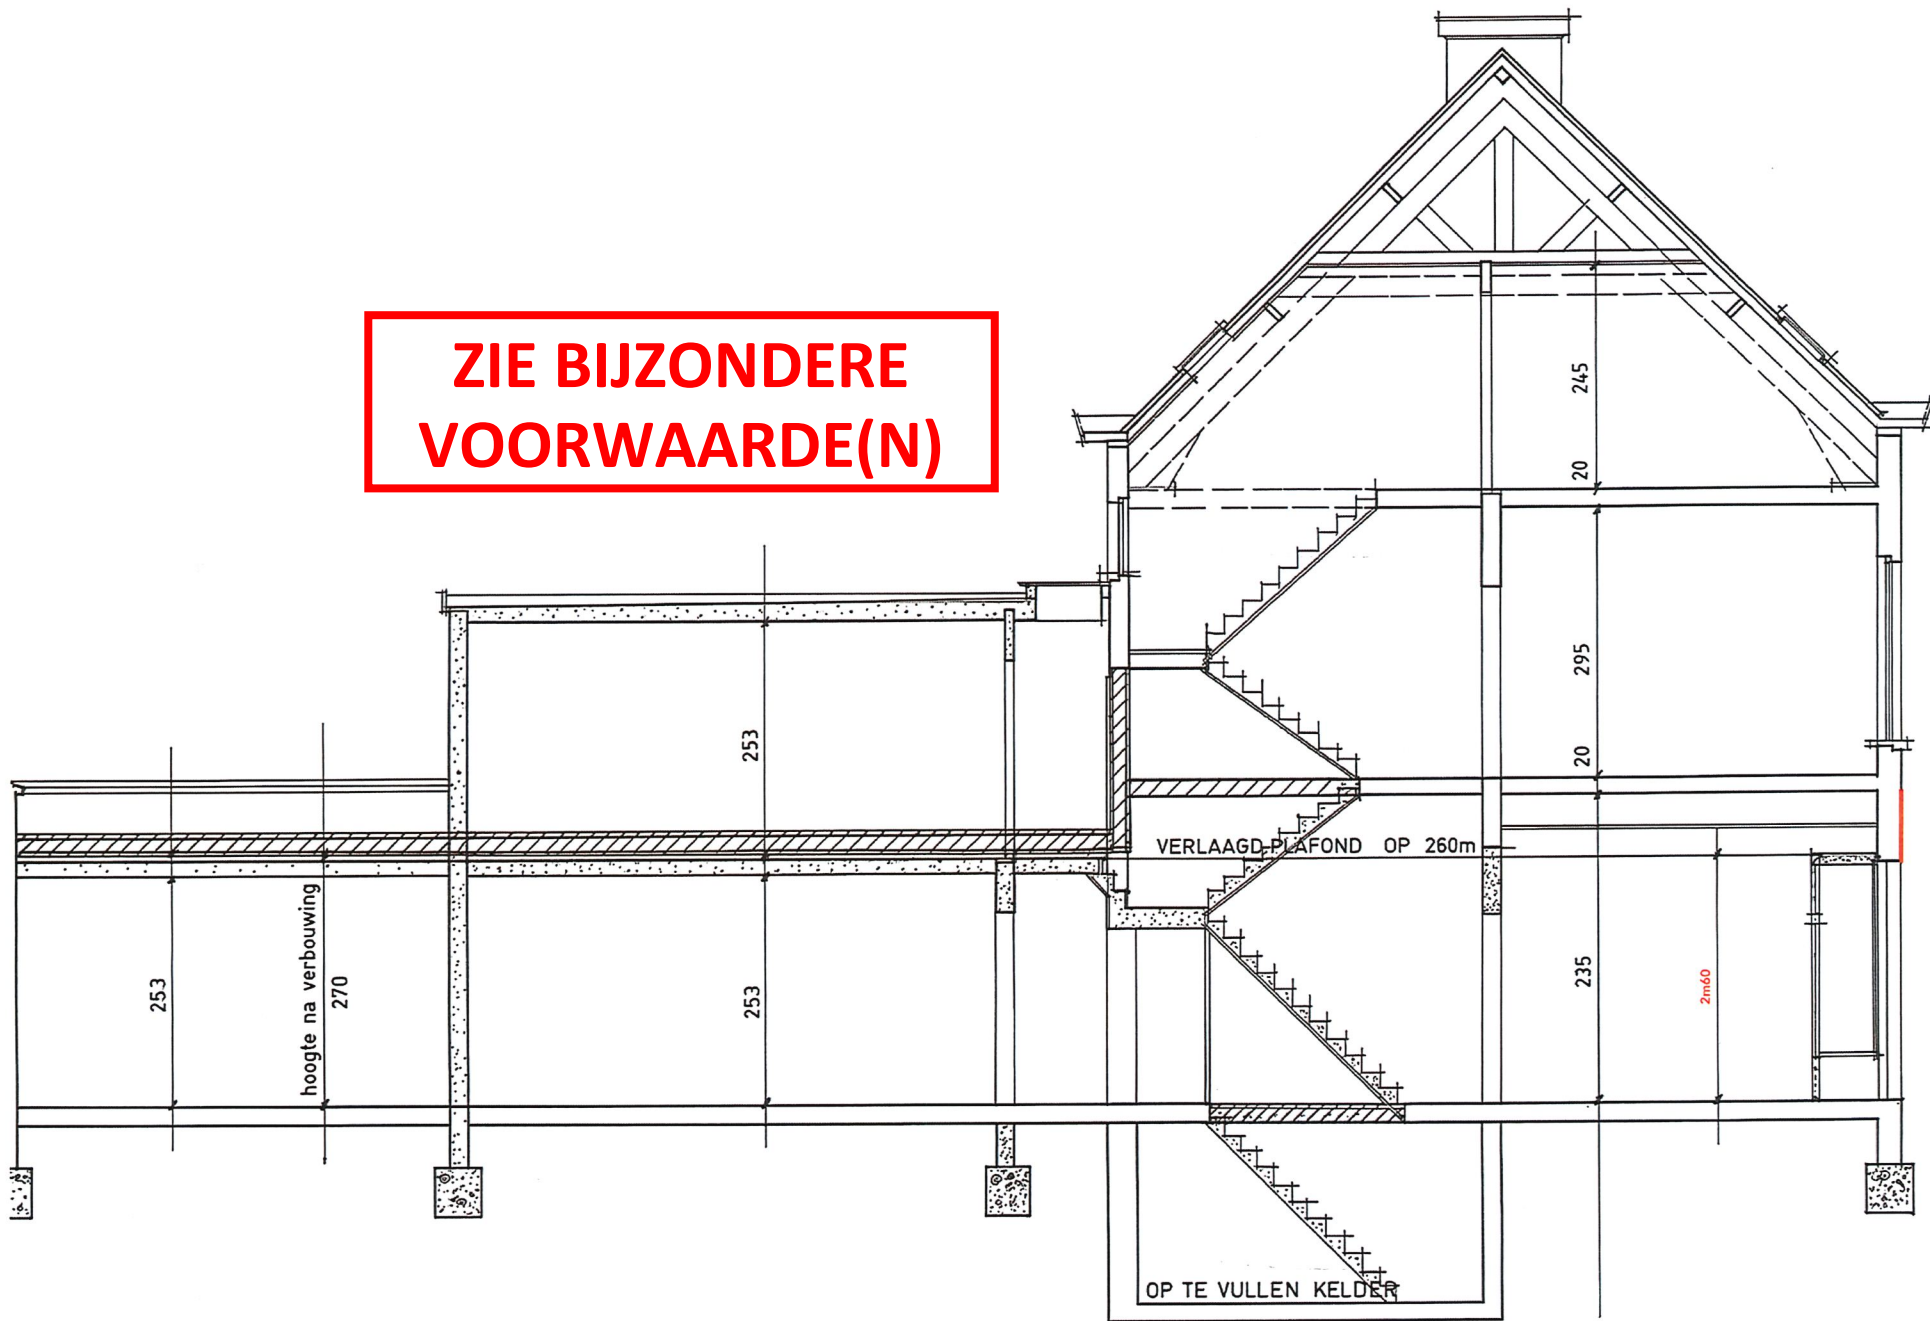

DOORSNEDE : TOEKOMSTIGE SITUATIE