


NIEUWE TOESTAND 1/100

SNEDE A

Vraag tot bijstellen voorwaarden erfgoed:

De bestaande houten roosteringen moeten behouden blijven en mogen niet vervangen worden door een systeem van potten en balken.

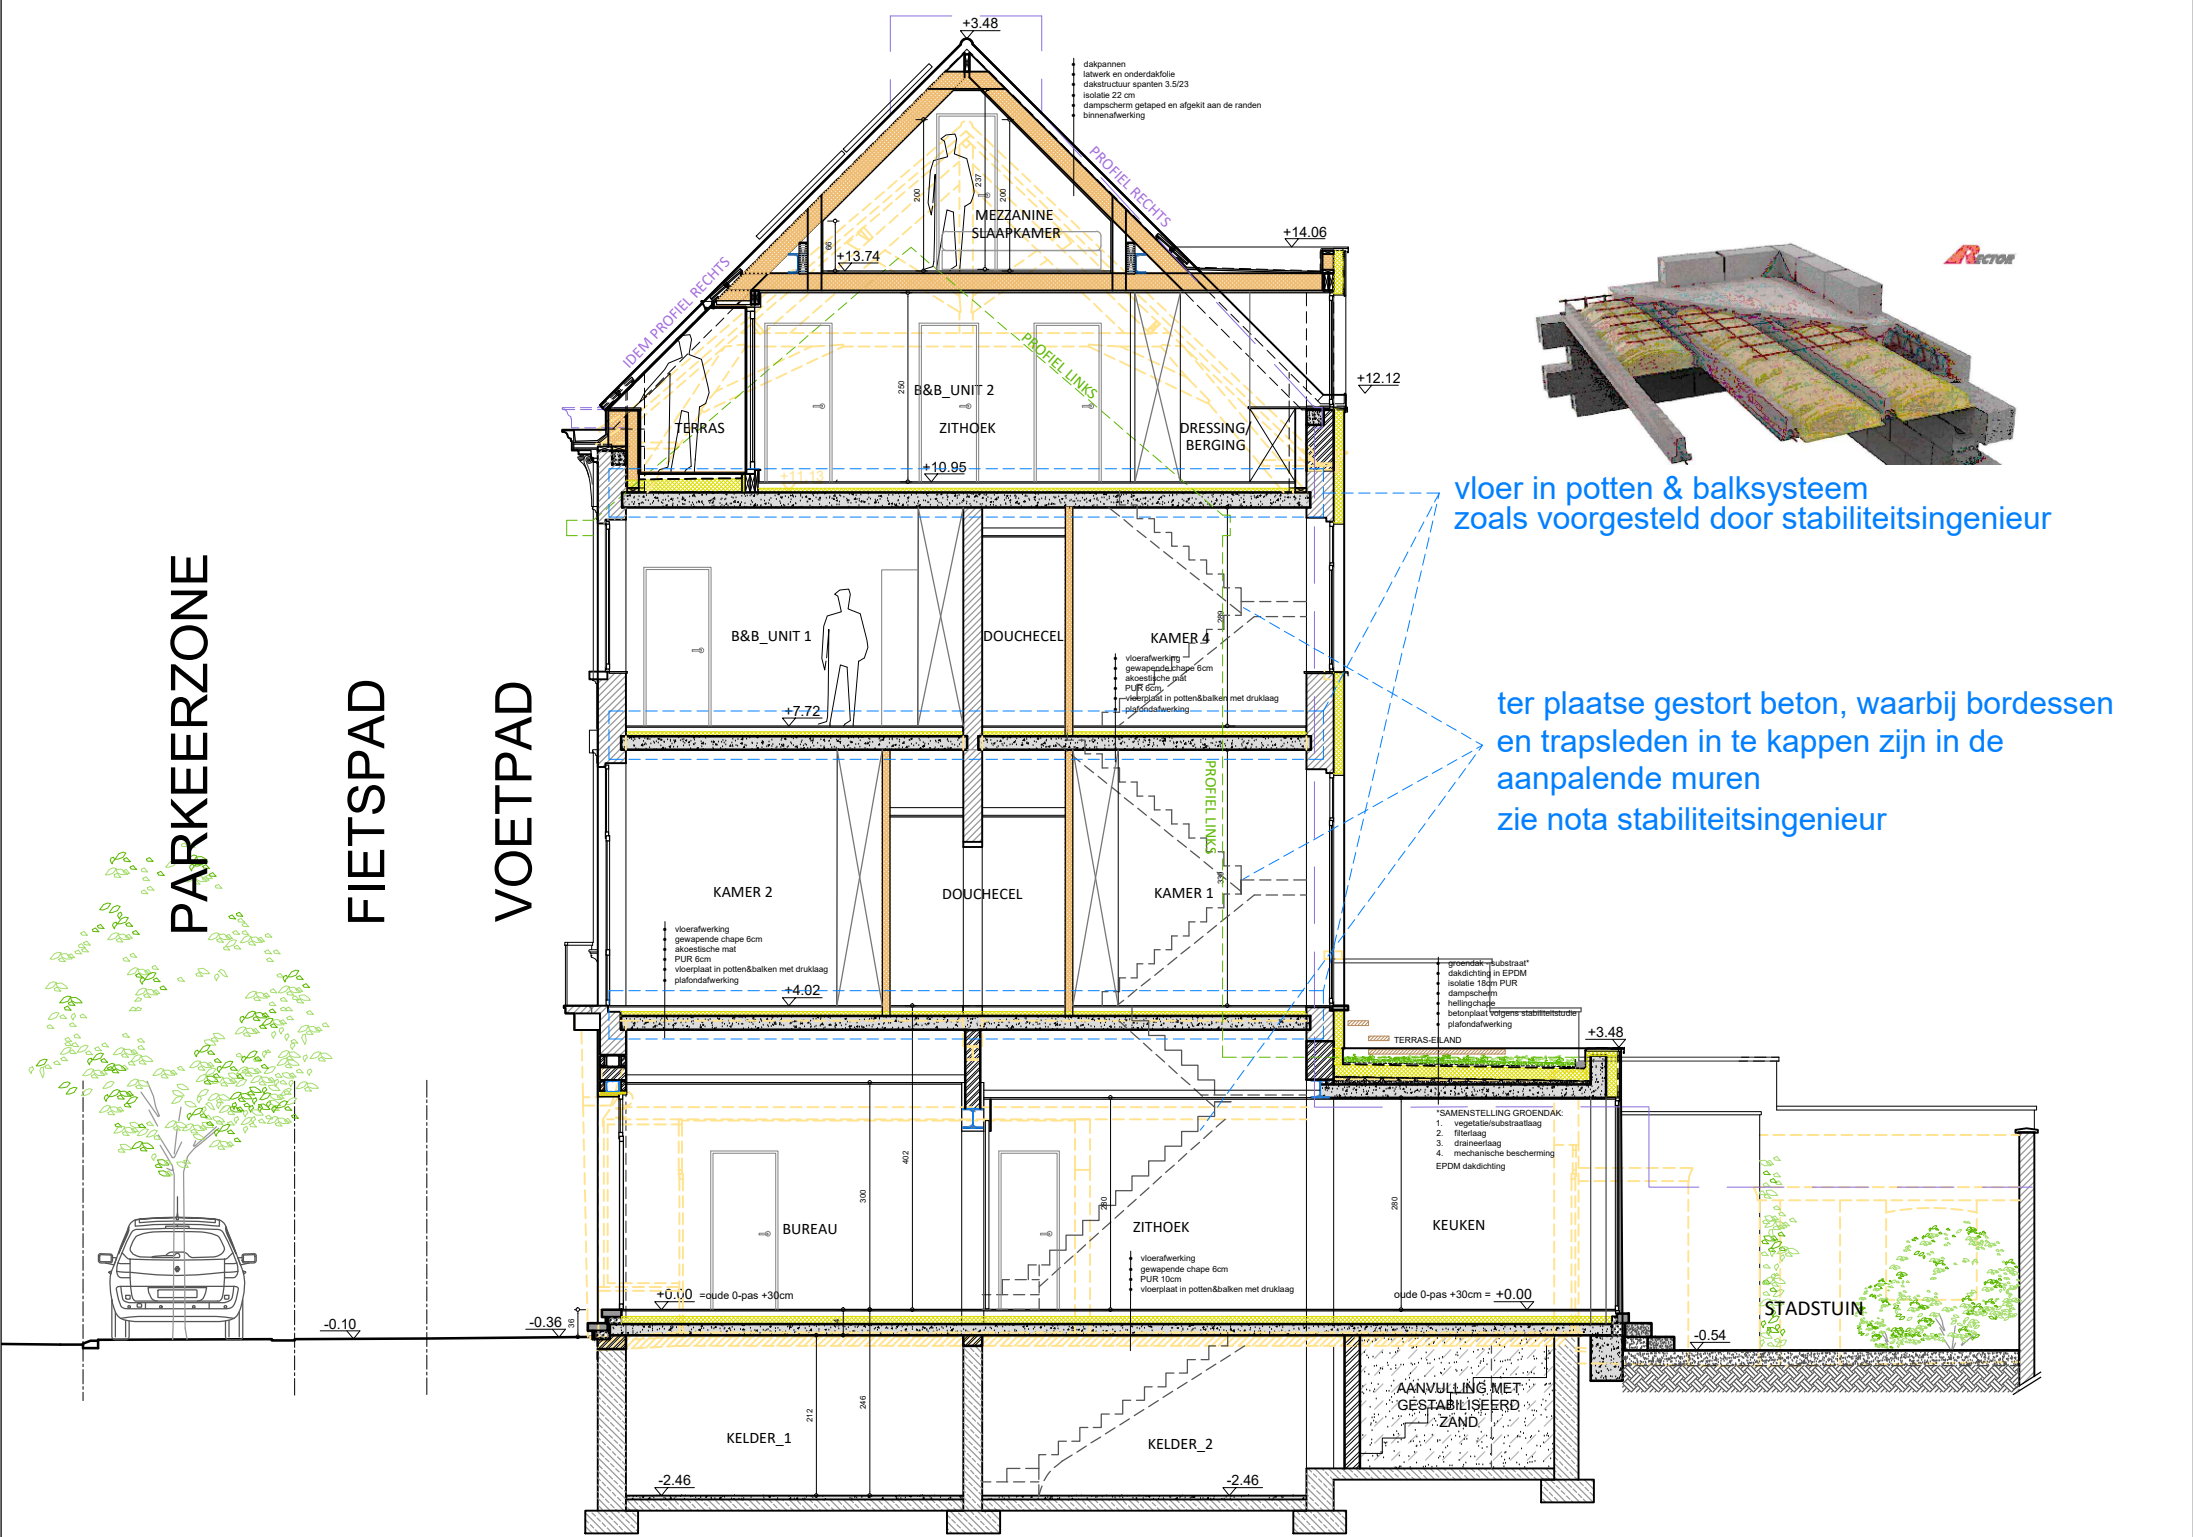

Architect	Bouwplaats	Bouwheer	Wijzigingen		Dossier	Plan nr
Architectenatelier Herregods - Van Kerckhove bv Pevenage 8 - B-9660 Everbeek	Kortrijksesteenweg 6 9000 GENT 9e Afd. Sie I nr. 0839/2B	Vanderkelen Stijn Spellewerkstraat 126R 9030 MARIAKERKE	OV 12/09/2025		Verbouwing van een eengezinswoning	18
			31/03/2026 - stabiliteitsprobleem			