

FREEK ARCHITECTEN

www.freekarchitecten.be

Lammerstraat 33


B-9000 Gent

freek@freekarchitecten.be

G +32 (0)478 570 952

lien@freekarchitecten.be

G +32 (0)472 379 252

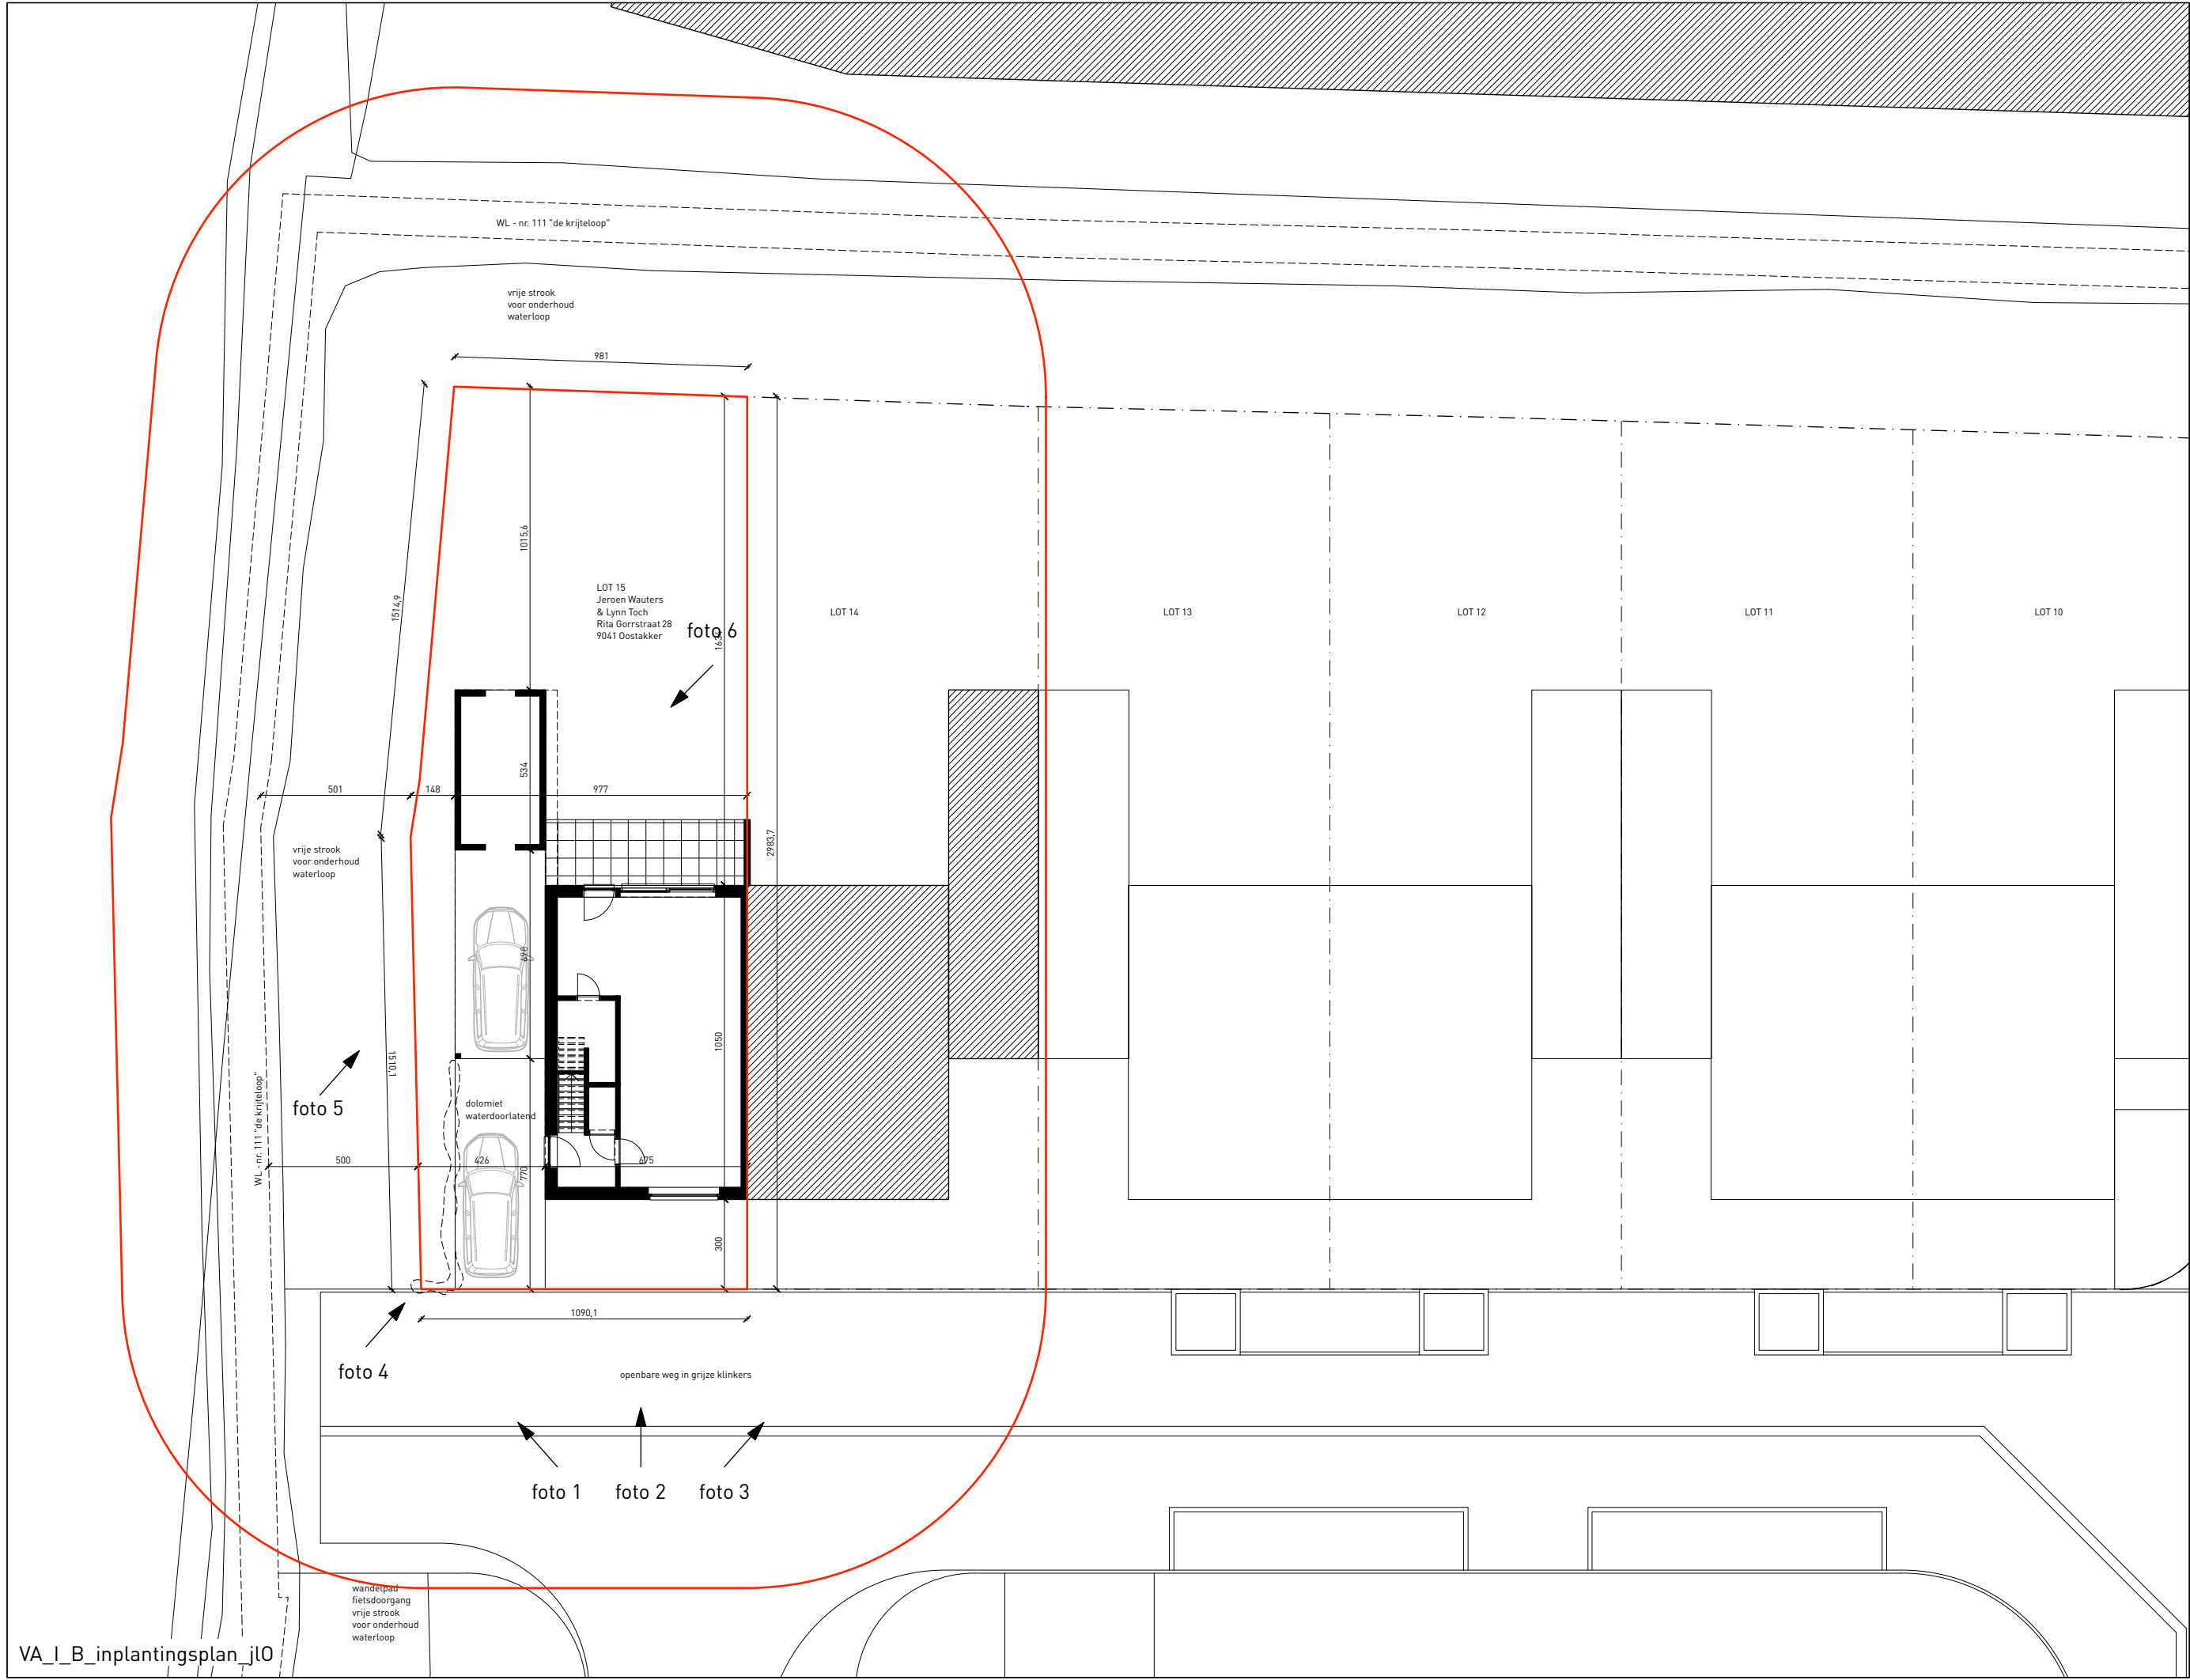

OMGEVINGSVERGUNNING
bijstelling verkaveling
inplantingsplan BESTAAND
schaal 1/200

26-221-jl0
jeroen & lynn
Rita Gorrstraat 28 - LOT 15
B-9041 Oostakker
3 maart 2026

