


ZIE BIJZONDERE VOORWAARDE(N)

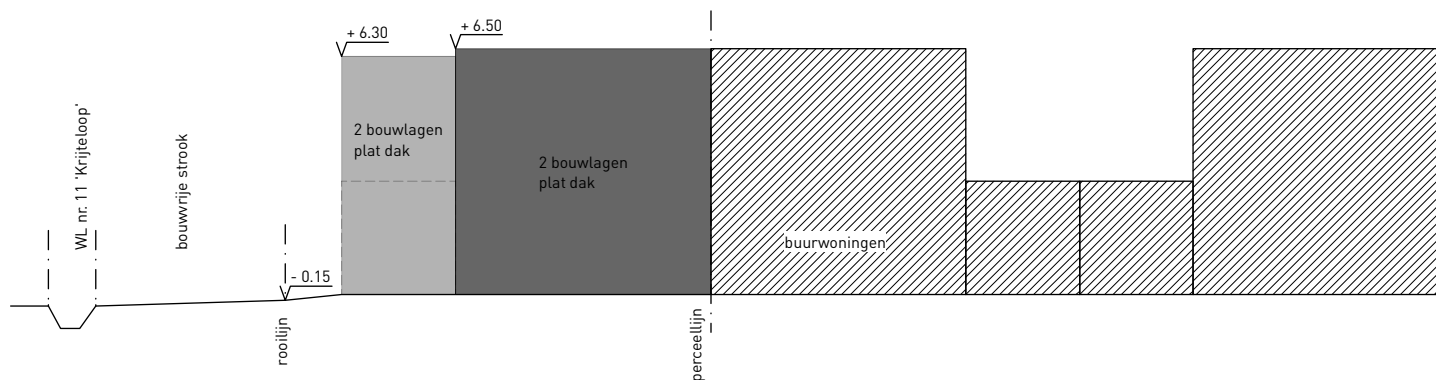

FREEK ARCHITECTEN

www.freekarchitecten.be
Lammerstraat 33
B-9000 Gent
freek@freekarchitecten.be
G +32 (0)478 570 952
lien@freekarchitecten.be
G +32 (0)472 379 252

OMGEVINGSVERGUNNING
bijstelling verkaveling
terreinprofiel NIEUW
schaal 1/200

26-221-jl0
jeroen & lynn
Rita Gorrstraat 28 - LOT 15
B-9041 Oostakker
3 maart 2026