


isoleren + sierpleister

voorgevel
bestaande toestand
alle afmetingen zijn in cm
schaal 1/50

SCHAAL 1/50

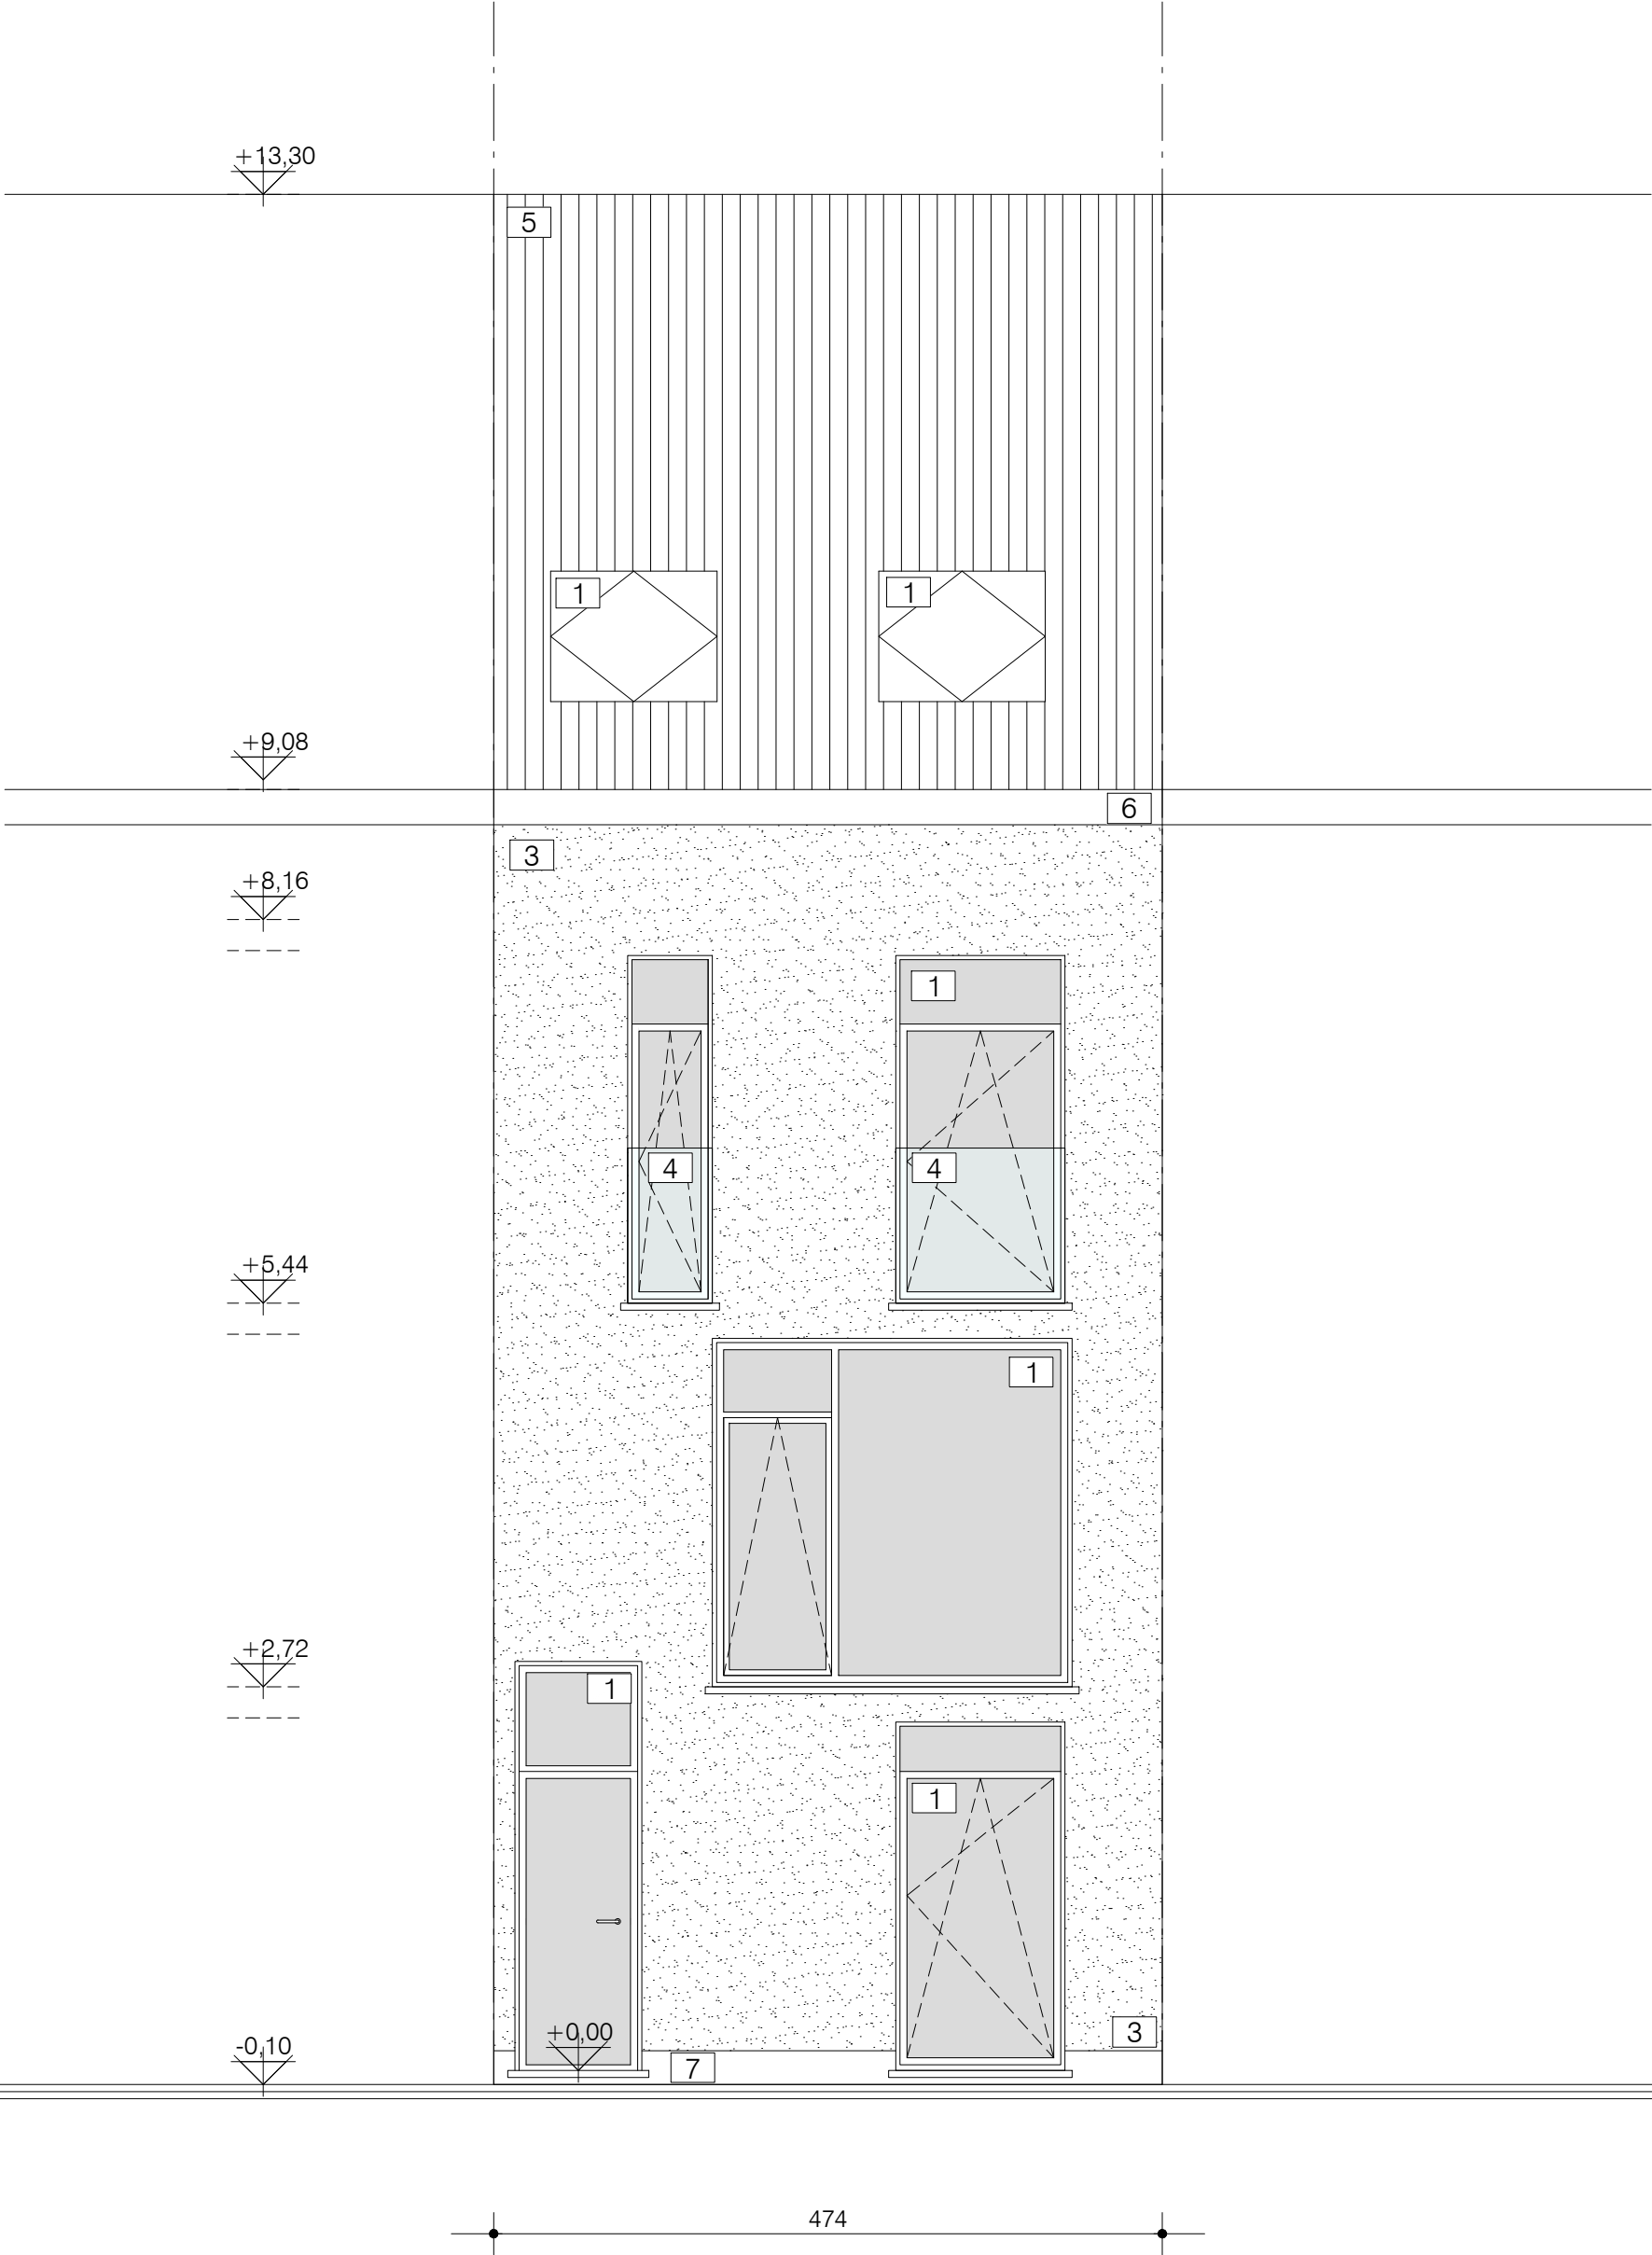