

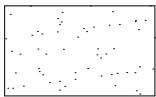


ZIE BIJZONDERE
VOORWAARDE(N)

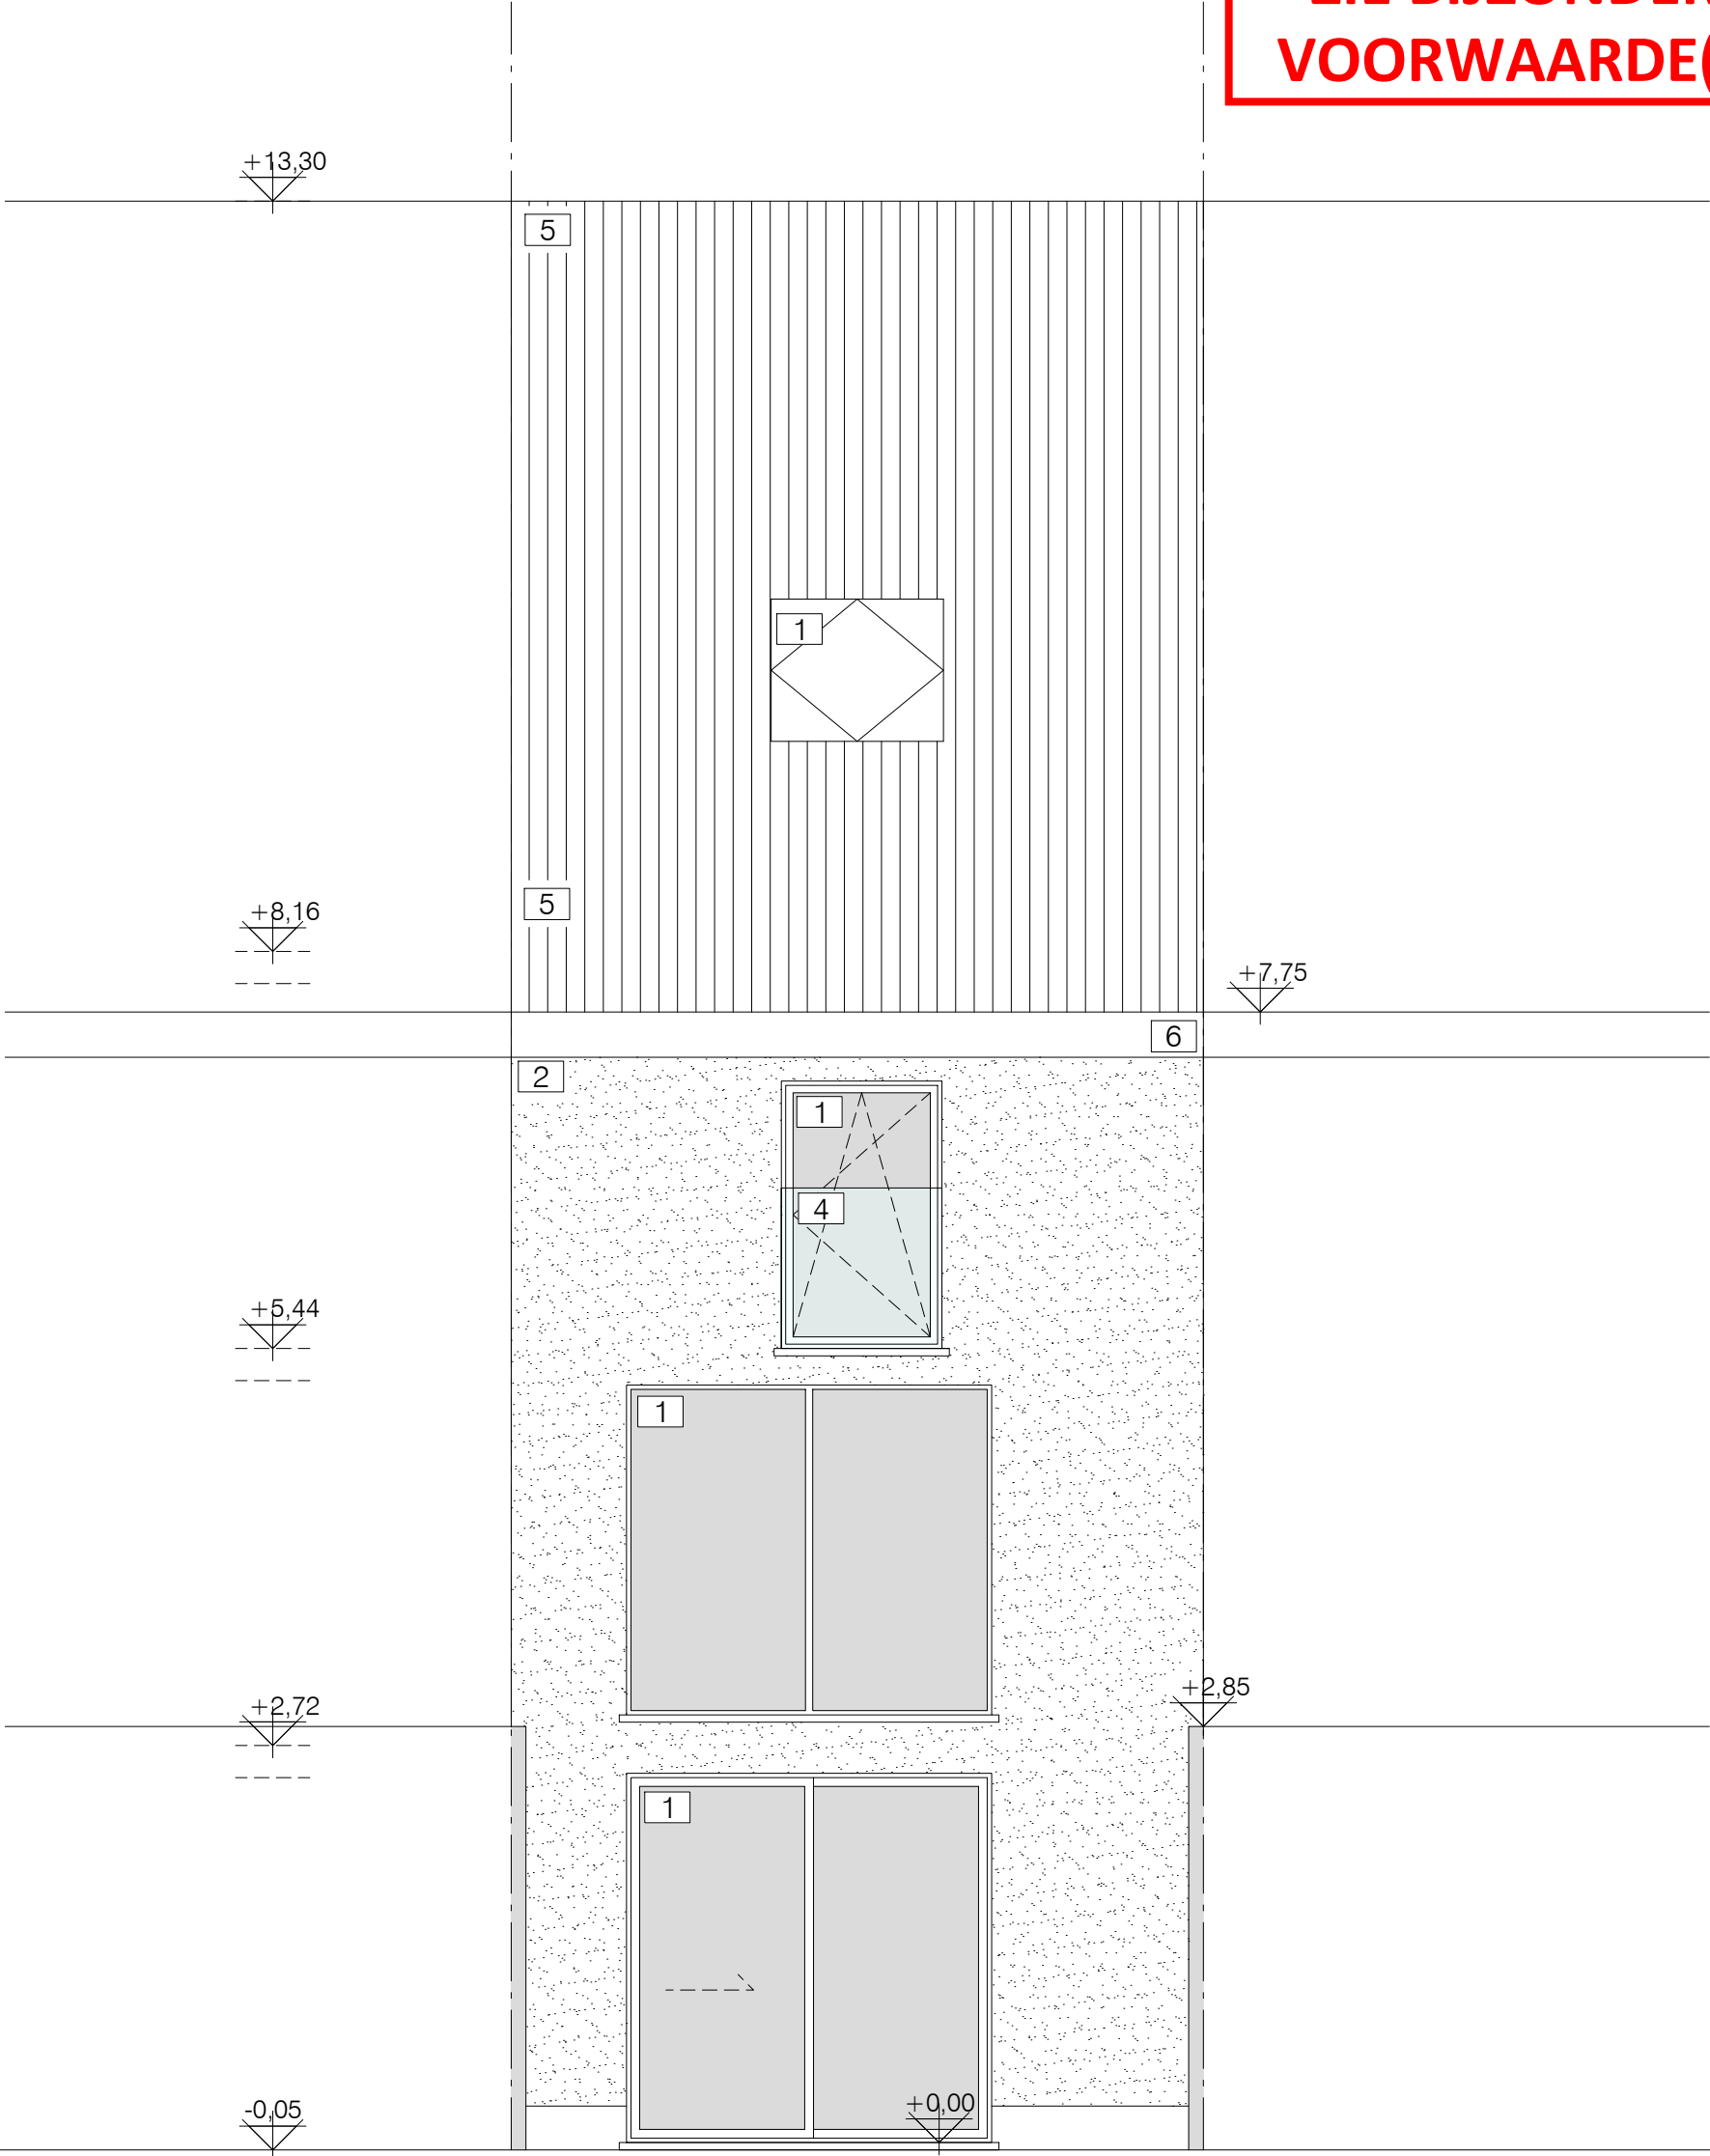

isoleren + sierpleister

SCHAAL 1/50

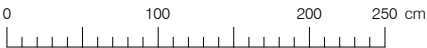

achtergevel
nieuwe toestand
alle afmetingen zijn in cm
schaal 1/50