


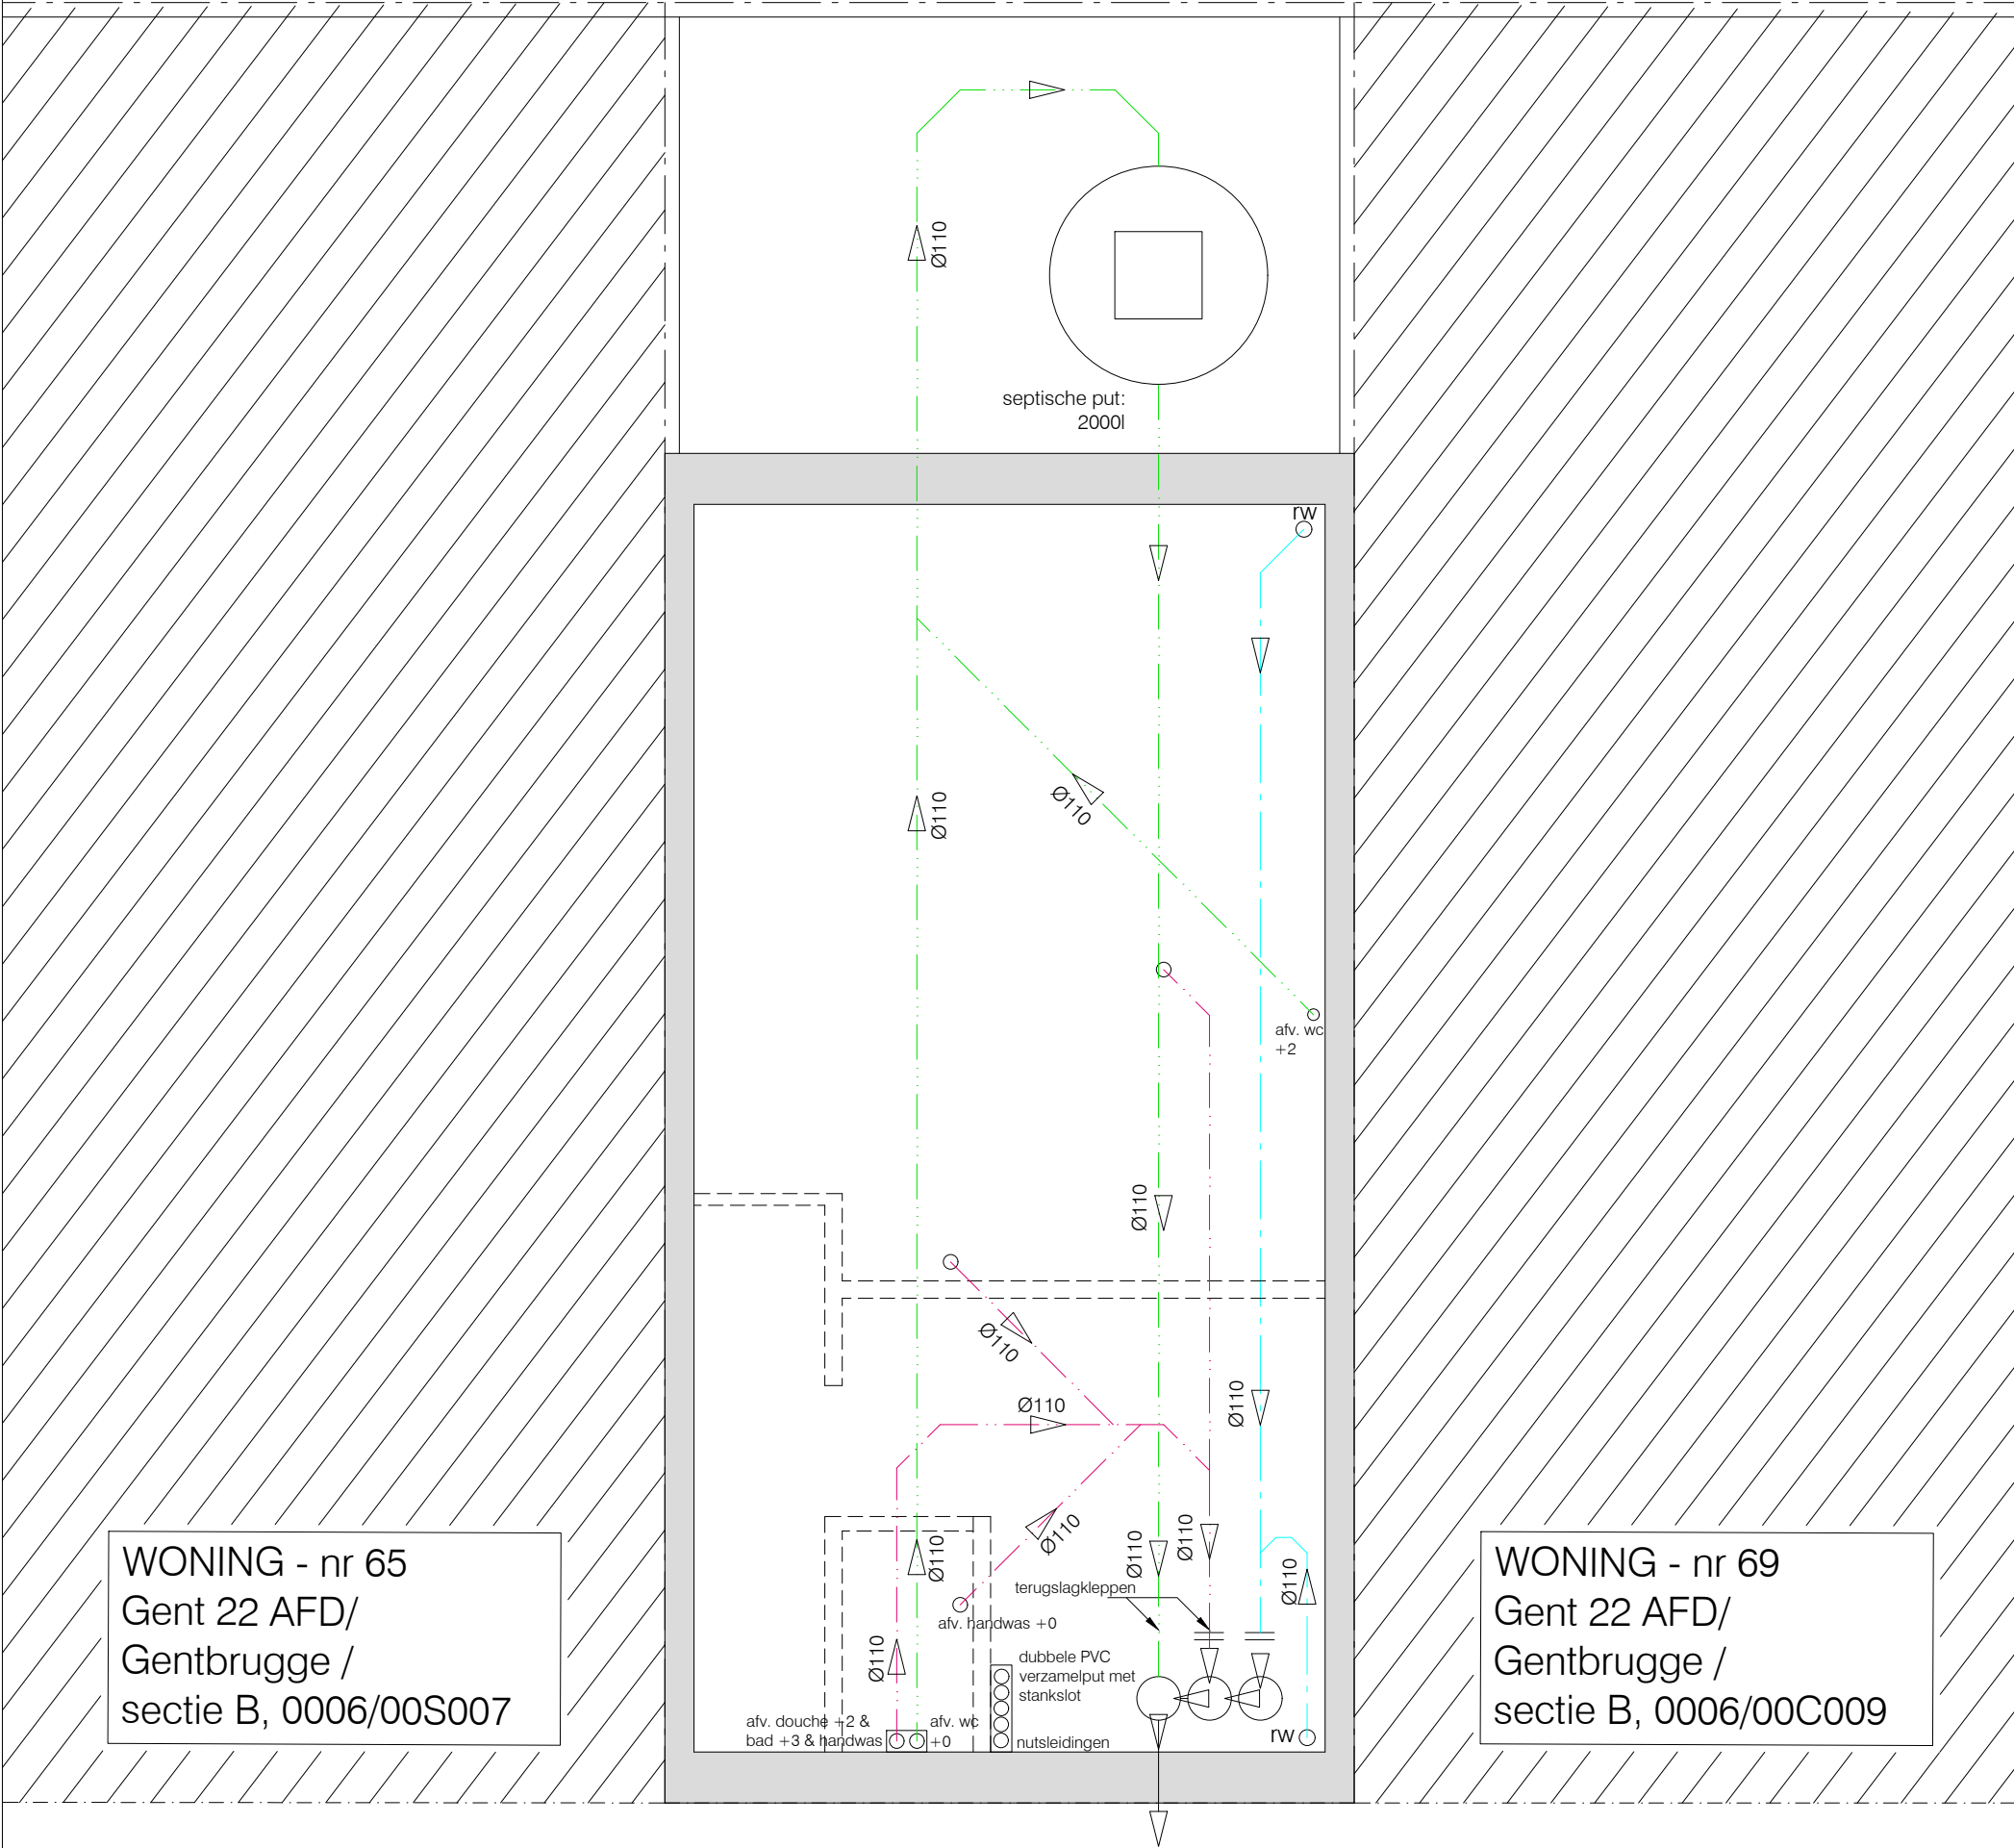

WONING - nr 65
Gent 22 AFD/
Gentbrugge /
sectie B, 0006/00S007

WONING - nr 69
Gent 22 AFD/
Gentbrugge /
sectie B, 0006/00C009