


ZIE BIJZONDERE VOORWAARDE(N)

Snede gevel nieuwe toestand (schaal 1/50)

ONDERWERP: GEVEL ISOLEREN + CREPI PLAATSEN
ADRES BOUWPLAATS: Hagepreekstraat 21, 9050 Gent
NAAM AANVRAGER: Wout Dewandel

Legende

1. siliconenharspleister (crepi) dikte 1cm, kleur grijs
2. nieuwe raamdorpels in aluminium
3. schrijnwerk pvc raam, kleur wit
4. bakgoot bekleed in trespas
5. gevelplint in granietkorrel, 30cm hoog
6. EPS isolatie 12cm

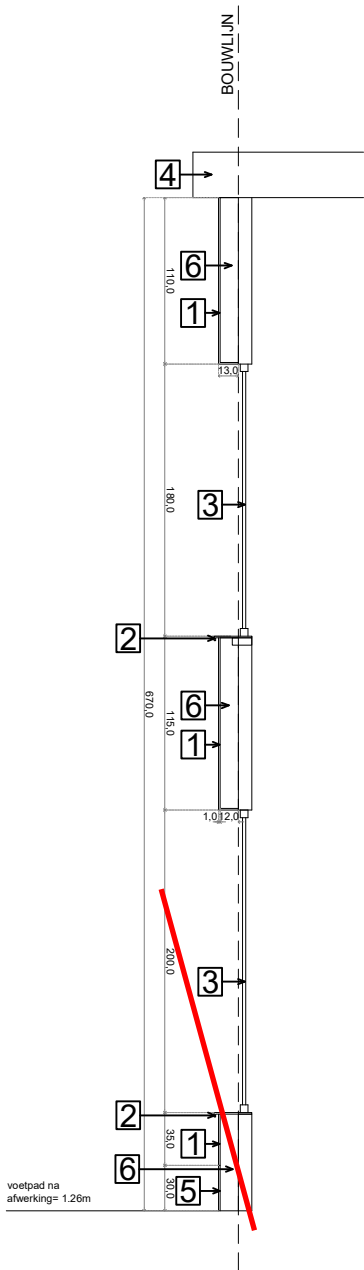

Geen gevelisolatie op het gelijkvloers

Gevelisolatie op het gelijkvloers
wordt uit de vergunning
gesloten. Het voetpad heeft niet
voldoende breedte. Gevelisolatie
is pas toegestaan vanaf 2,20m
hoogte.