


ZIE BIJZONDERE VOORWAARDE(N)

Gevel nieuwe toestand (schaal 1/50)

ONDERWERP: GEVEL ISOLEREN + CREPI PLAATSEN
ADRES BOUWPLAATS: Hagepreekstraat 21, 9050 Gent
NAAM AANVRAGER: Wout Dewandel

Legende

1. siliconenarspleister (crepi) dikte 1cm, kleur grijs
2. nieuwe raamdorpel in aluminium
3. bakgoot in trespas bekleden
4. schrijnwerk pvc raam, kleur wit
5. schrijnwerk pvc deur, kleur wit
6. gevelplint in granietkorrel, 30cm hoog

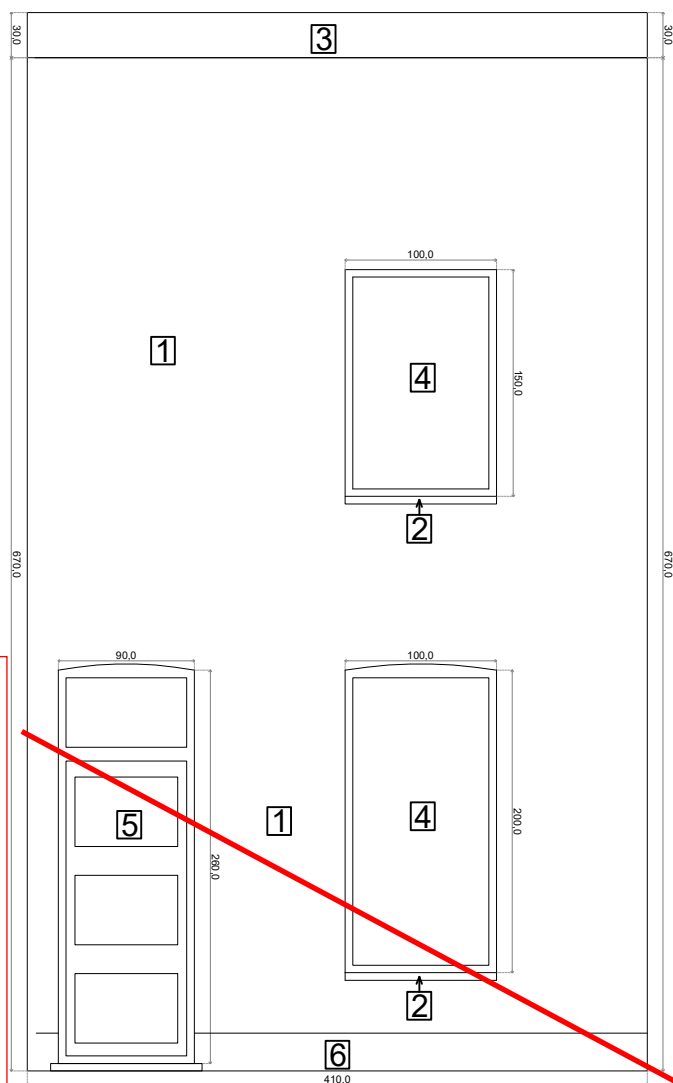

Geen gevelisolatie op het
gelijkvloers

Gevelisolatie op het gelijkvloers
wordt uit de vergunning
gesloten. Het voetpad heeft niet
voldoende breedte. Gevelisolatie
is pas toegestaan vanaf 2,20m
hoogte.